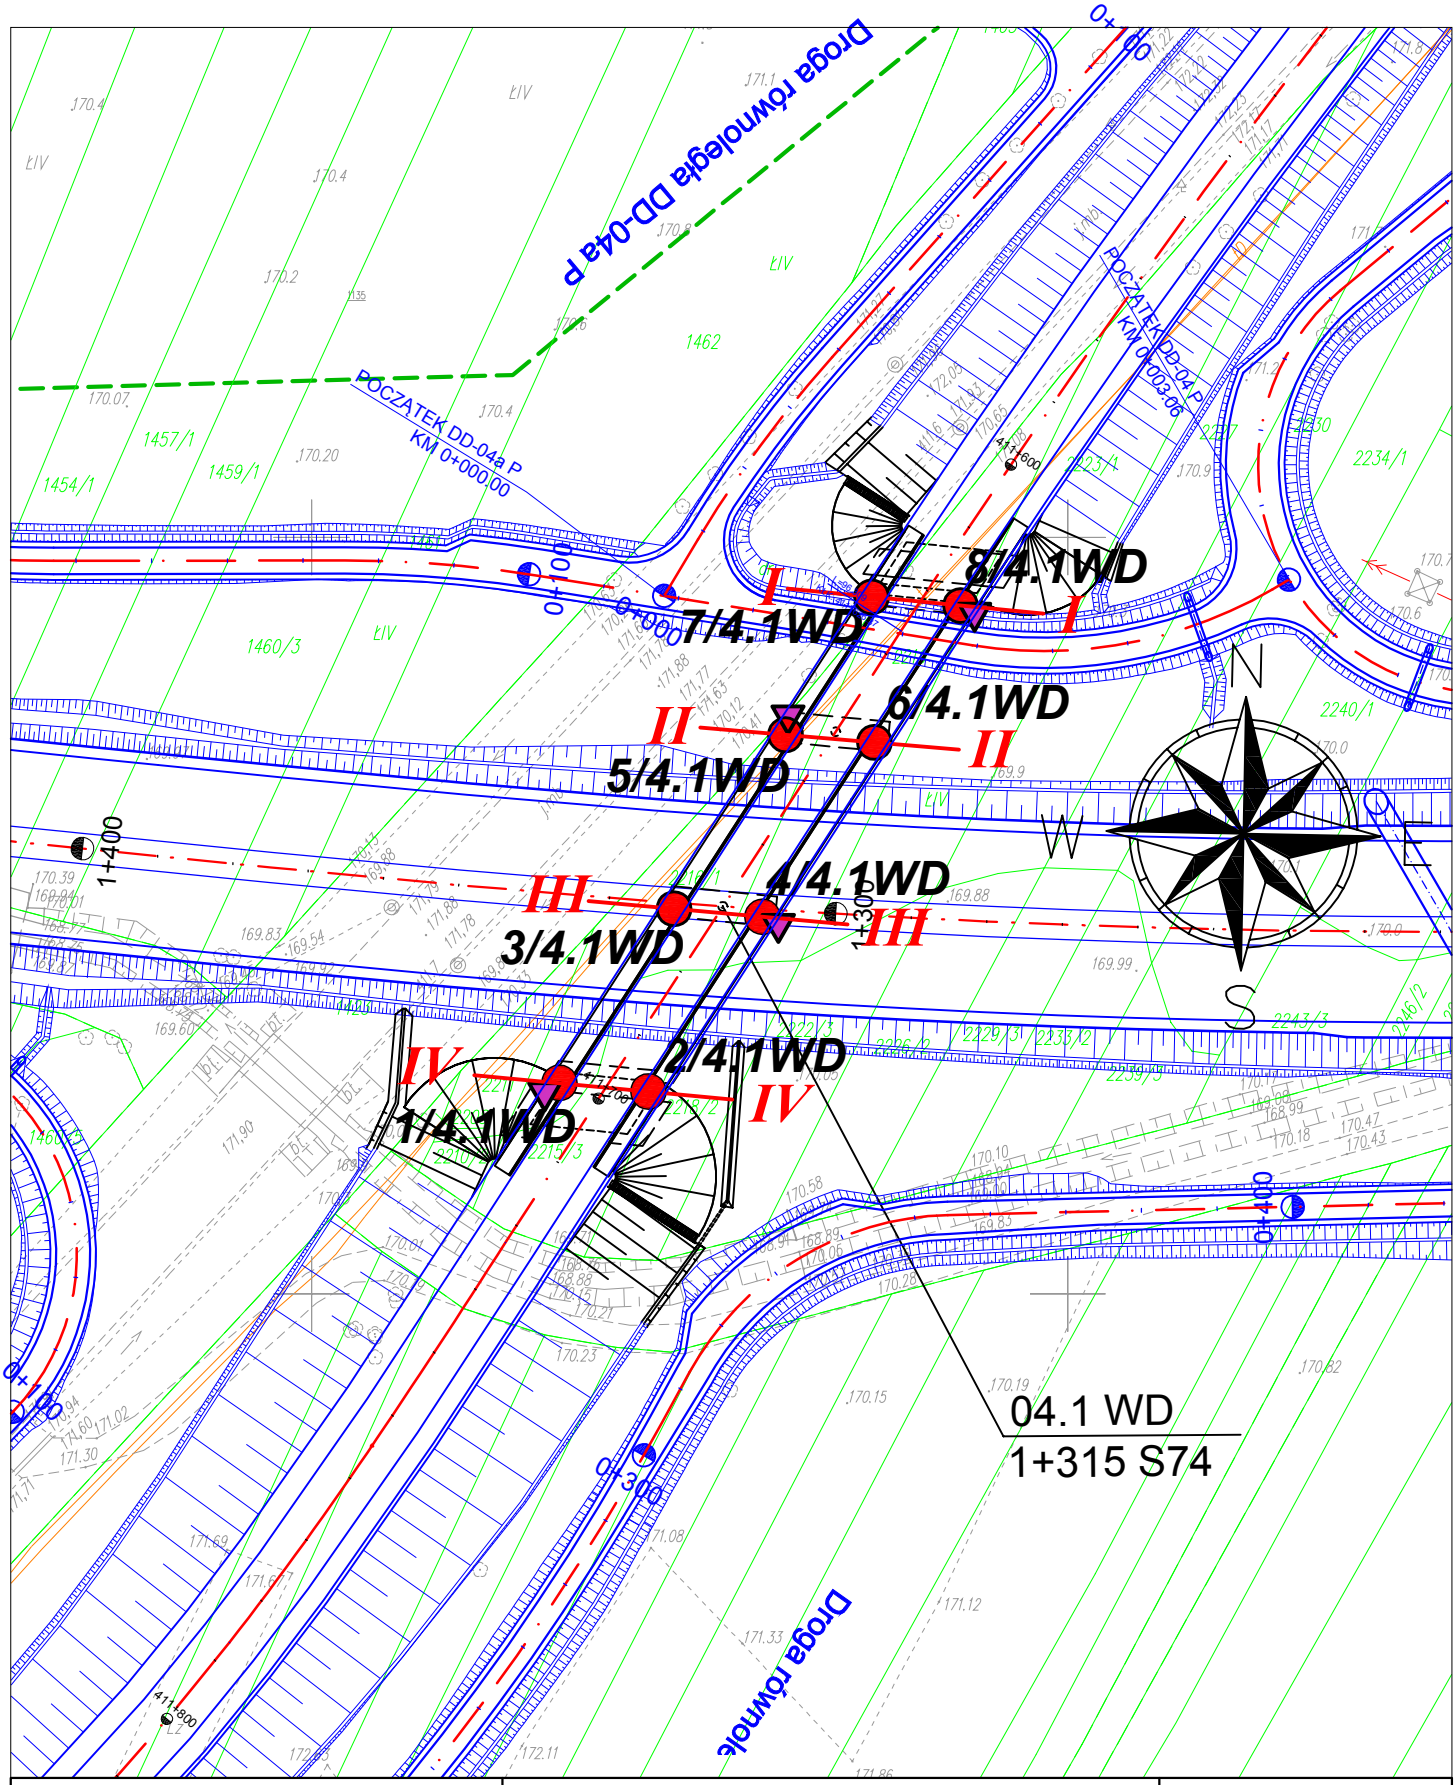

MAPA DOKUMENTACYJNA
SKALA 1: 1000

Budowa drogi ekspresowej S19
na odcinku Nisko
(węzeł "Zapacz" z węzłem)
- węzeł "Sokołów Młp. Północ" (z węzłem)
OBIEKT 4.1 WD

LEGENDA:

- *1/4.1WD* otwory badawcze pod obiekt inżynierski
- *1/4.1WD* lokalizacja sondowań statycznych
- *I — I* linia i numer przekrojów geologiczno-inżynierskich

opracowała: mgr inż. Agnieszka Biskup

GeoTech

ZAŁĄCZNIK NR 3.A7.2