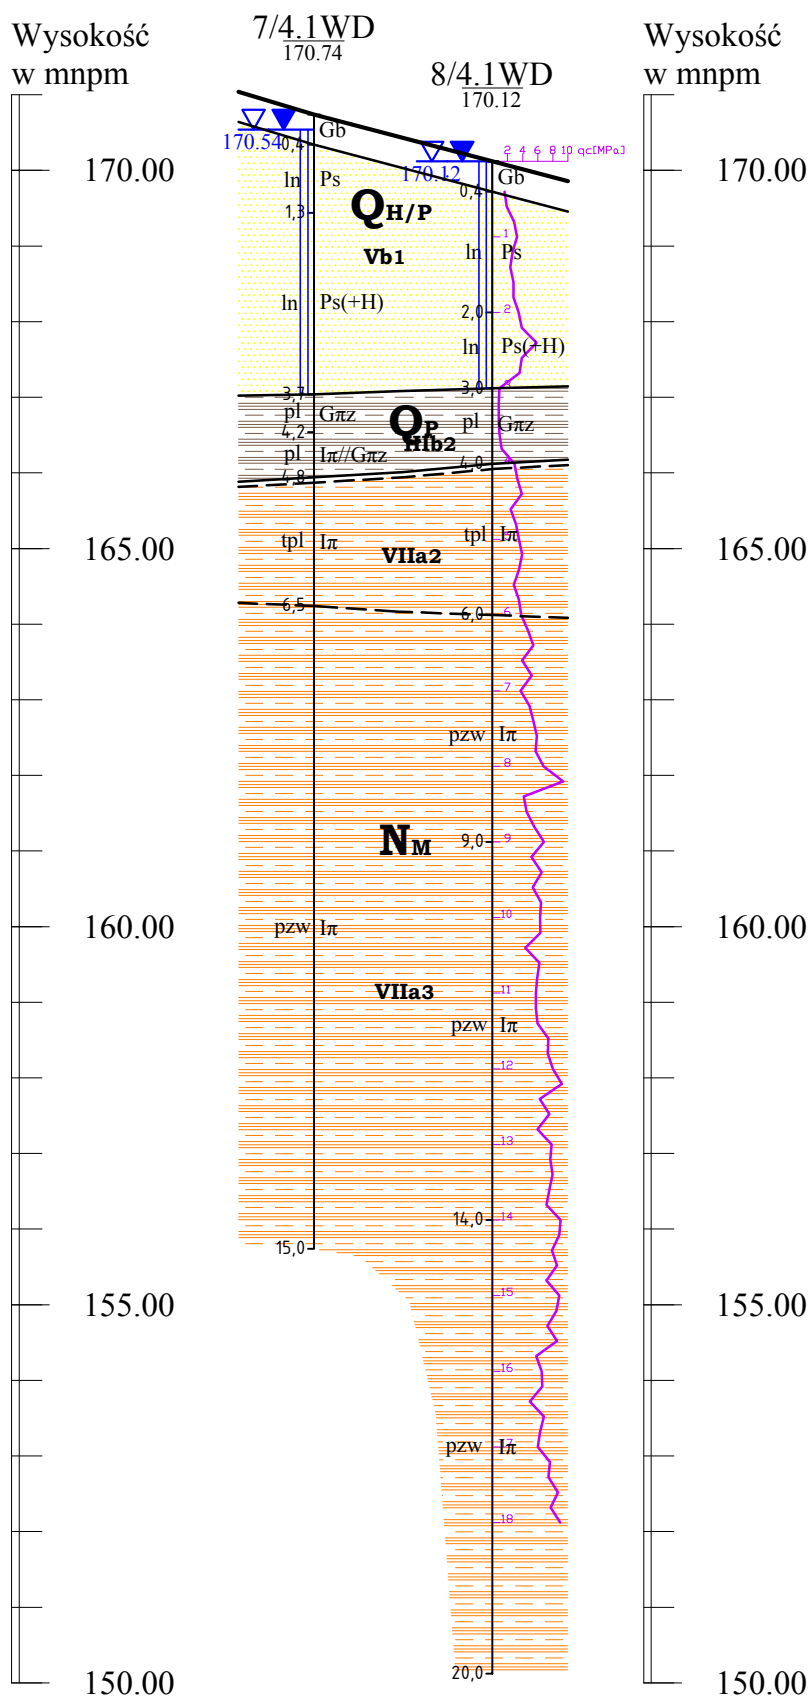



Budowa drogi ekspresowej S19
na odcinku Nisko (węzeł "Zapacz" z węzłem) - węzeł Sokołów Małopolski
Północ" (z węzłem) - OBIEKT 04.1 WD

PRZEKRÓJ GEOLOGICZNO-INŻYNIERSKI I - I

Skala: $\frac{1:500}{1:100}$ 

Odl. w m		11.80
Głęb. w m	15.00	20.00

Opracowała: 
mgr inż. Agnieszka Biskup