


**Budowa drogi ekspresowej S19  
na odcinku Nisko (węzeł "Zapacz" z węzłem) - węzeł Sokołów Małopolski  
Północ" (z węzłem) - OBIEKT 04.1 WD**

PRZEKRÓJ GEOLOGICZNO-INŻYNIERSKI II - II

Skala:  $\frac{1:500}{1:100}$

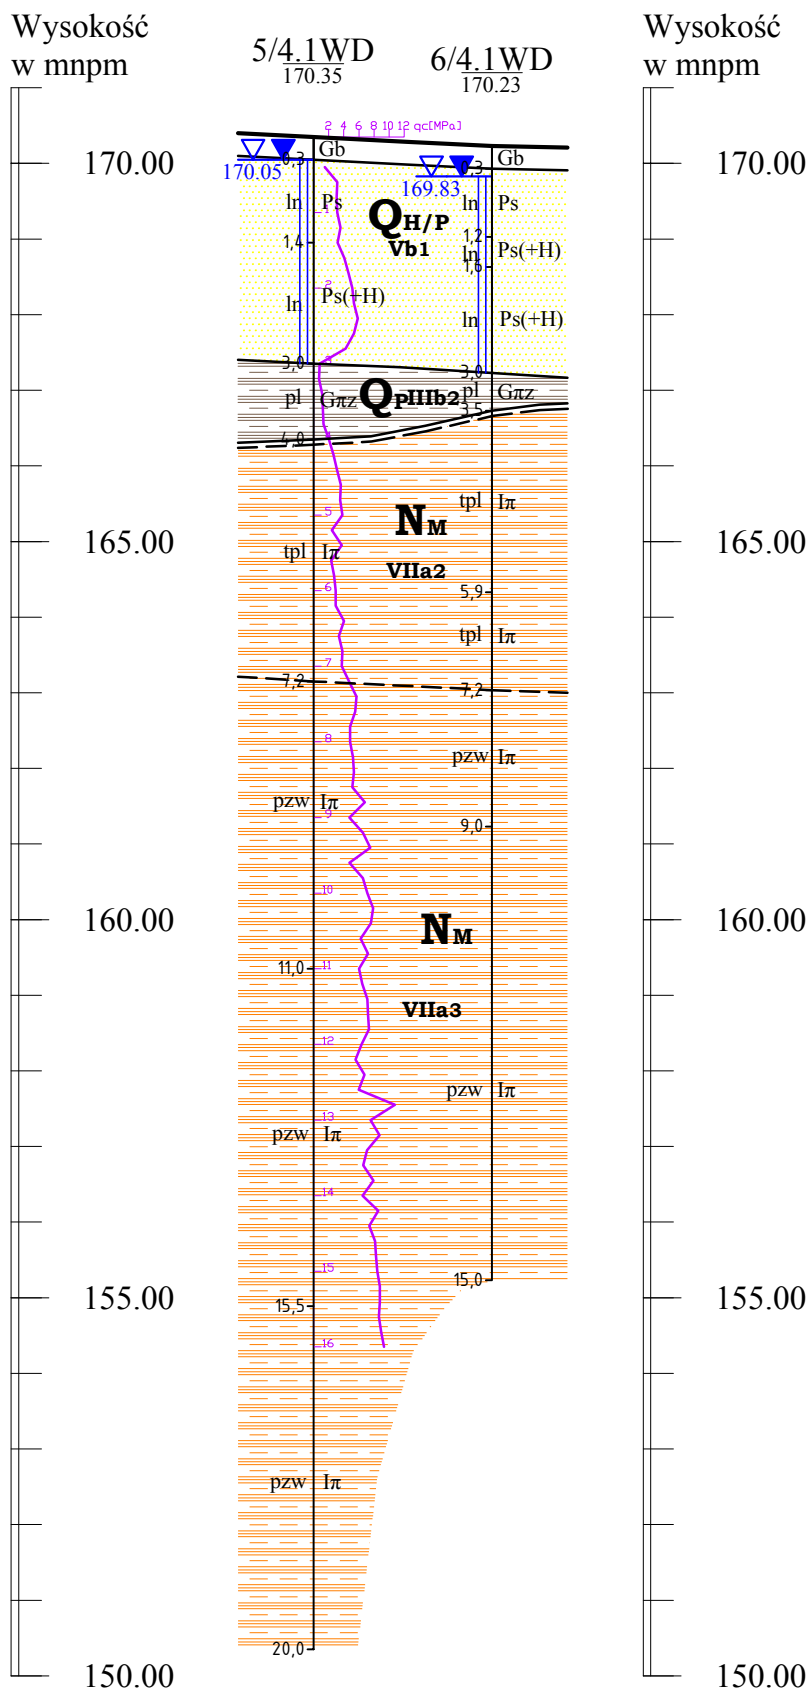

Odł. w m	11.80
Głęb. w m	20.00 15.00

Opracowała:  
mgr inż. Agnieszka Biskup