


Budowa drogi ekspresowej S19
na odcinku Nisko (węzeł "Zapacz" z węzłem) - węzeł Sokołów Małopolski
Północ" (z węzłem)
OBIEKT 05.1 WD-II

PRZEKRÓJ GEOLOGICZNO-INŻYNIERSKI II - II

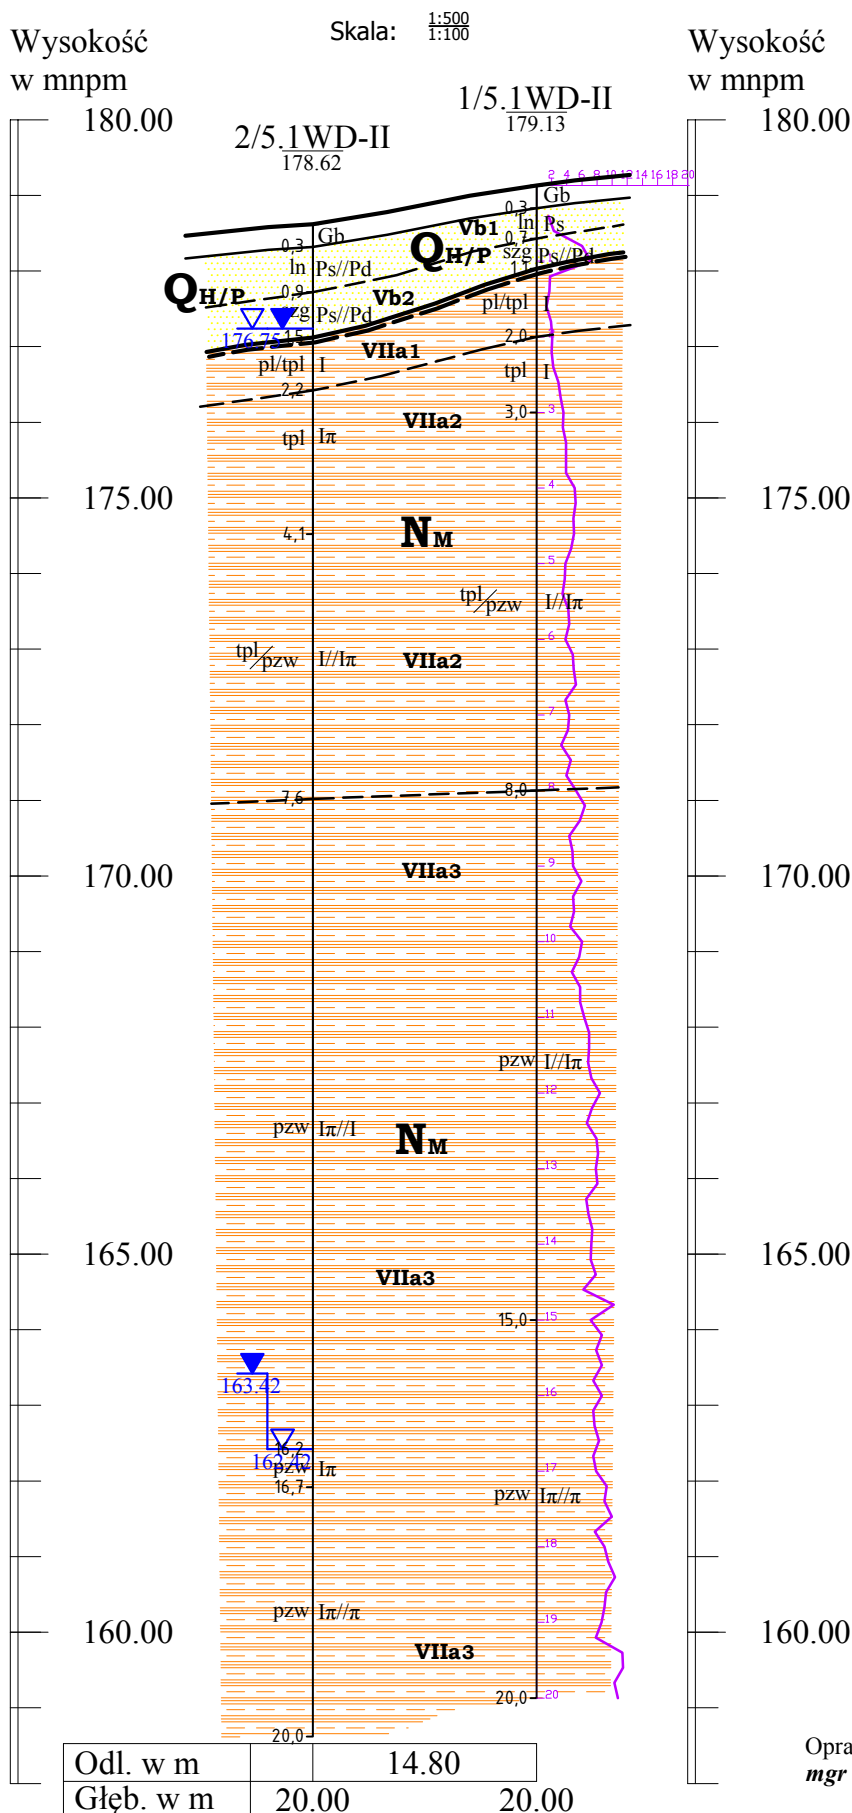

Opracował:
mgr inż. Dominik Mach