


**Budowa drogi ekspresowej S19  
na odcinku Nisko (węzeł "Zapacz" z węzłem) - węzeł Sokołów Małopolski  
Północ" (z węzłem) - OBIEKT 6 WS**

PRZEKRÓJ GEOLOGICZNO-INŻYNIERSKI I - I

Skala:  $\frac{1:500}{1:100}$

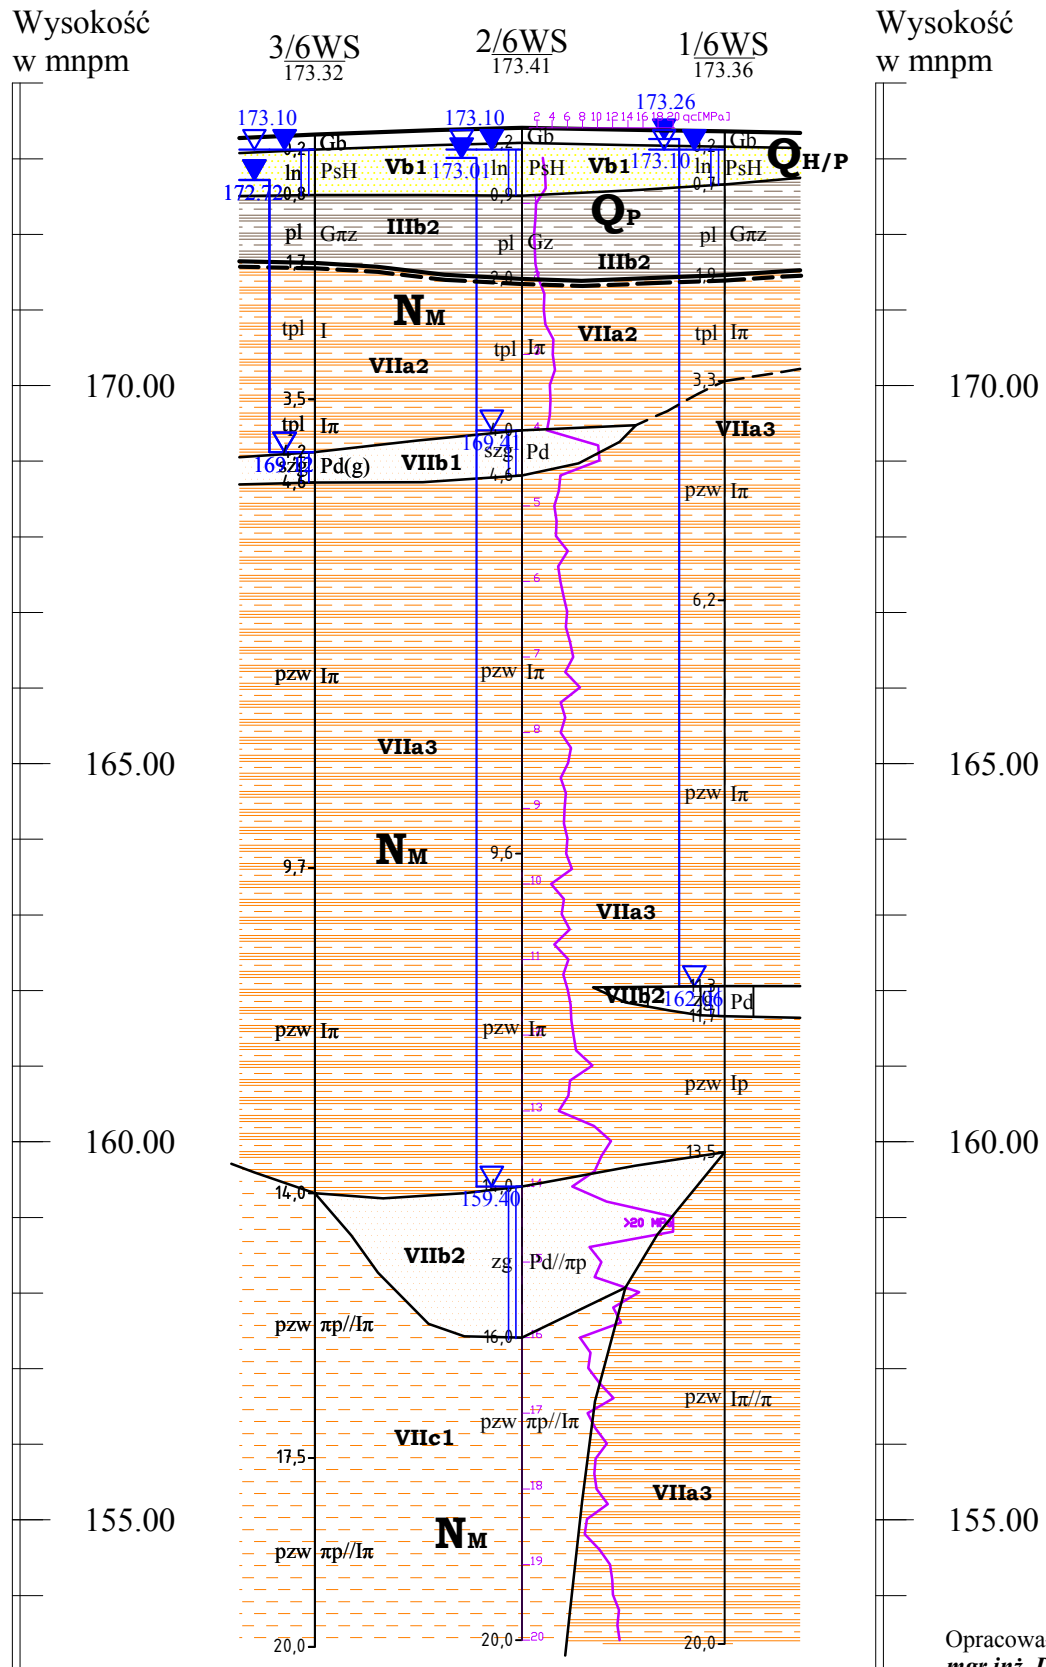

Opracował:   
mgr inż. Dominik Mach

Odl. w m		13.70	13.40
Głęb. w m	20.00	20.00	20.00