


**Budowa drogi ekspresowej S19
na odcinku Nisko (węzeł "Zapacz" z węzłem) - węzeł Sokołów Małopolski
Północ" (z węzłem) - OBIEKT 7 WD**

PRZEKRÓJ GEOLOGICZNO-INŻYNIERSKI III - III

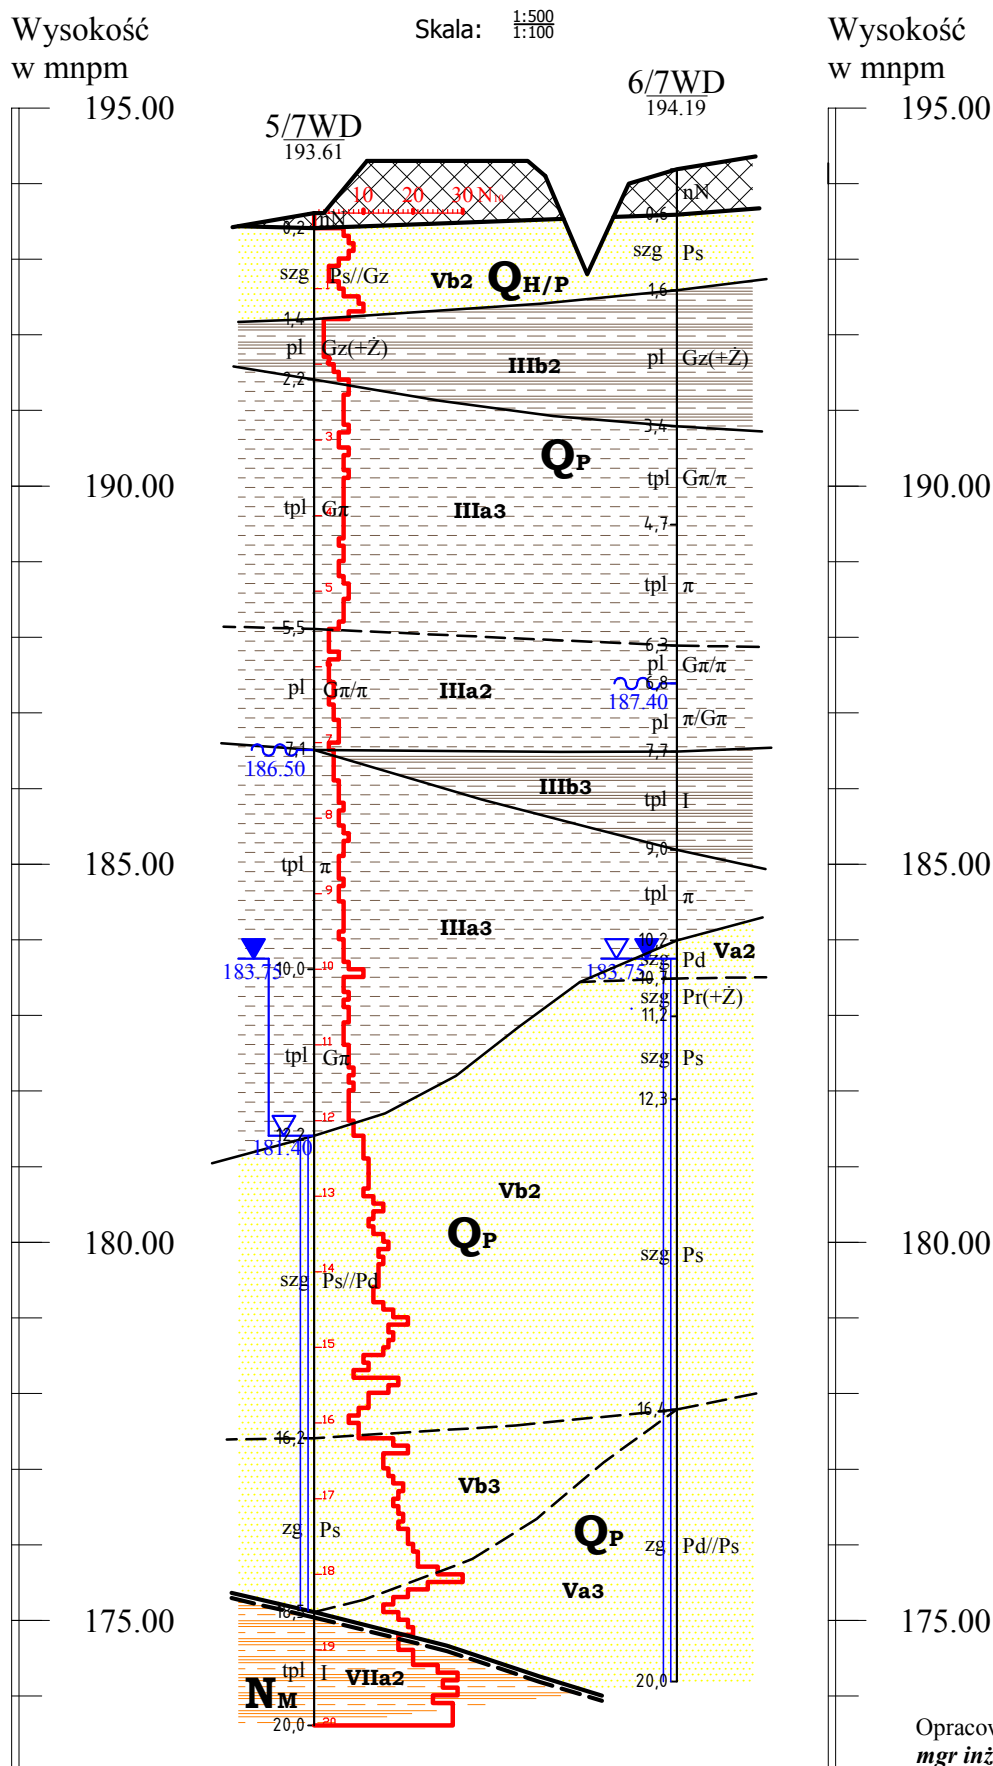

Opracował: *DMh*
mgr inż. Dominik Mach

Odl. w m		24.00
Głęb. w m	20.00	20.00