


**Budowa drogi ekspresowej S19 na odcinku Nisko (węzeł "Zapacz" z węzłem)
- węzeł Sokołów Małopolski Północ" (z węzłem) - OBIEKT 8 MS**

PRZEKRÓJ GEOLOGICZNO-INŻYNIERSKI I - I

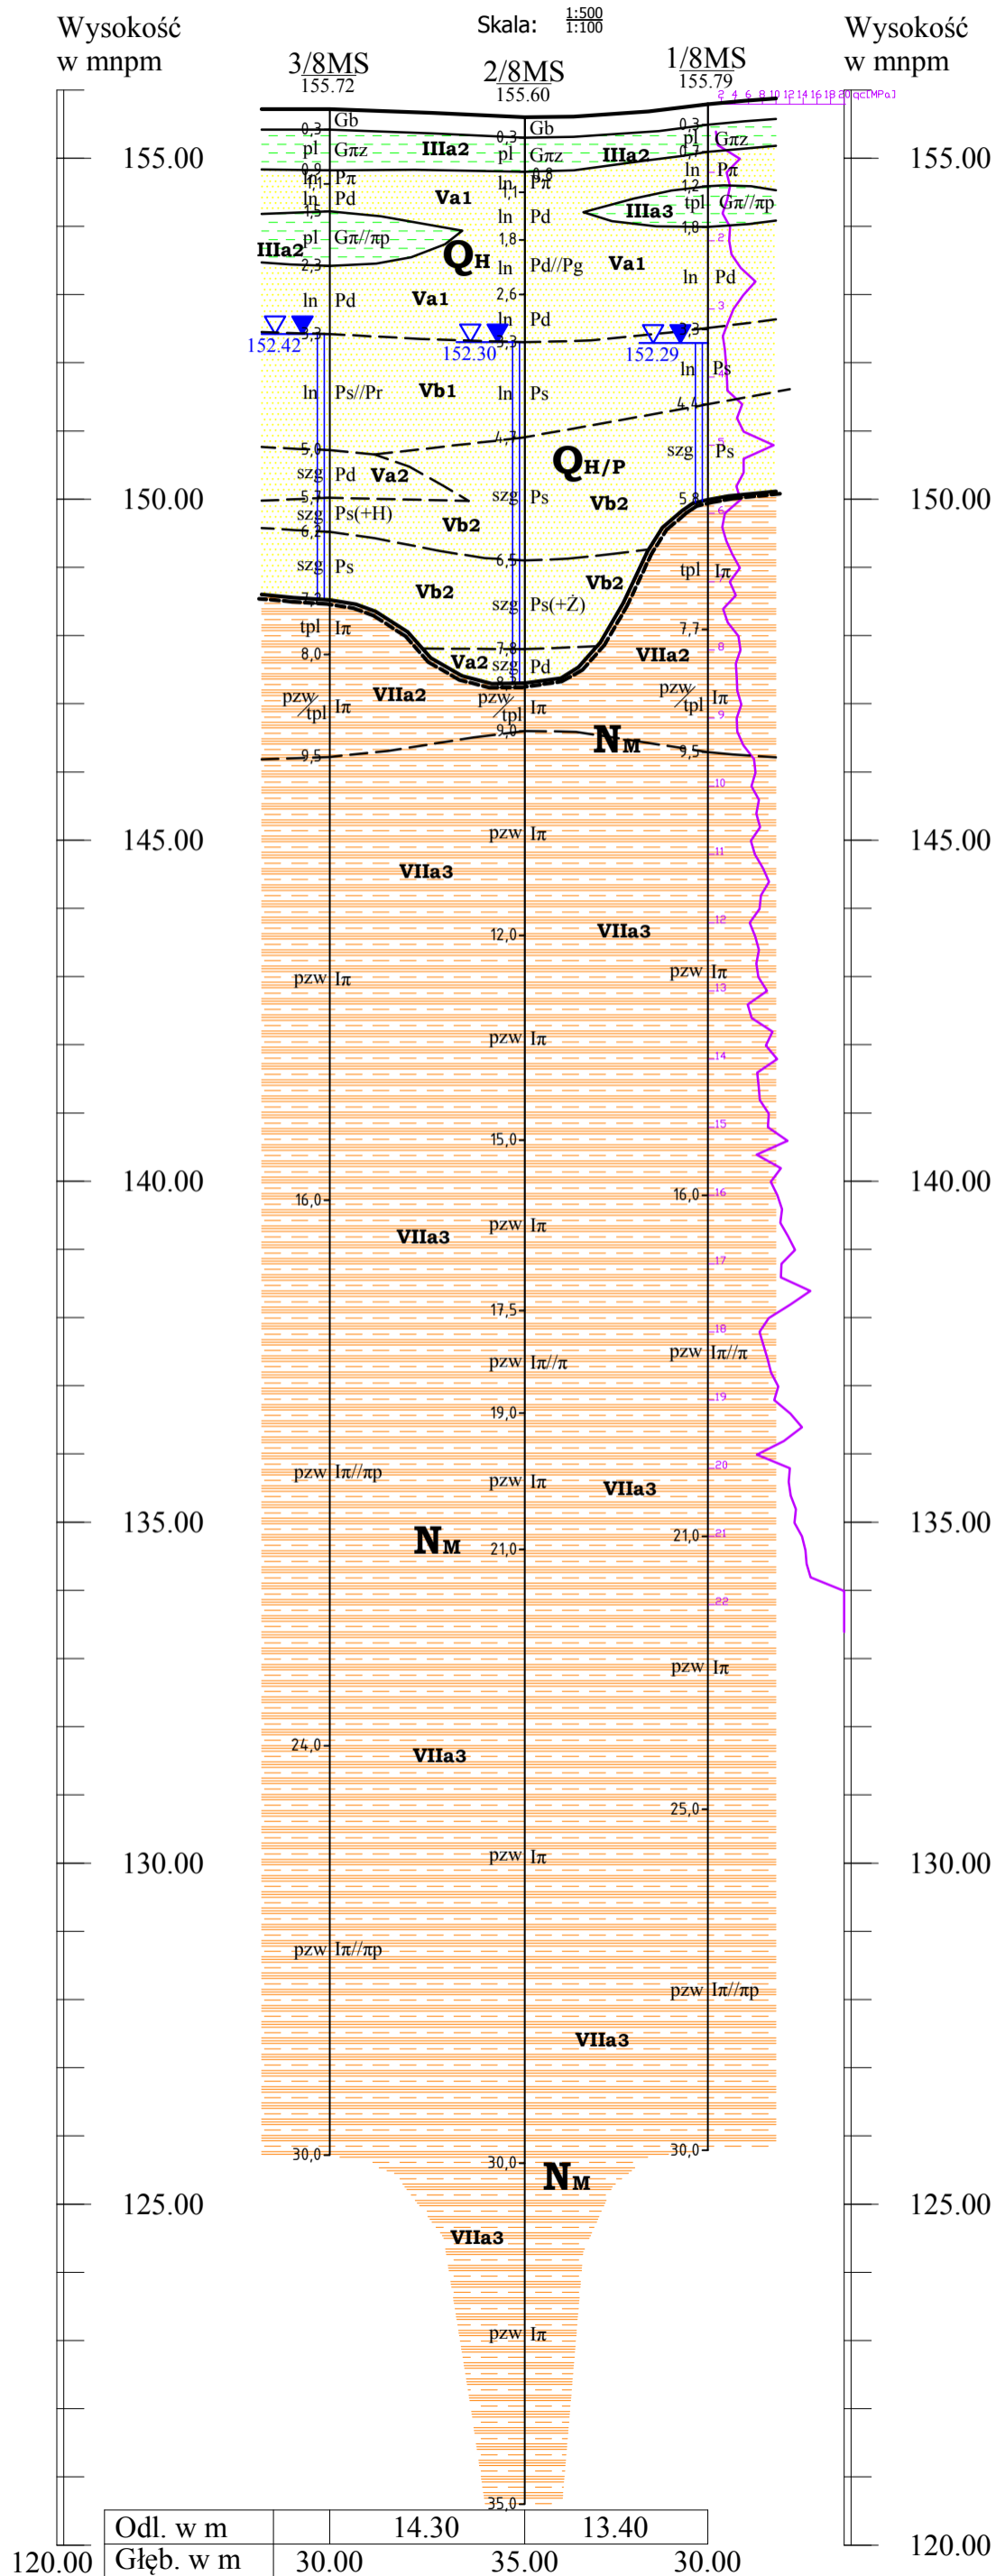

Opracował: *DM*
mgr inż. Dominik Mach