



Budowa drogi ekspresowej S19 na odcinku Nisko (węzeł "Zapacz" z węzłem)  
- węzeł Sokołów Małopolski Północ" (z węzłem) - OBIEKT 8 MS

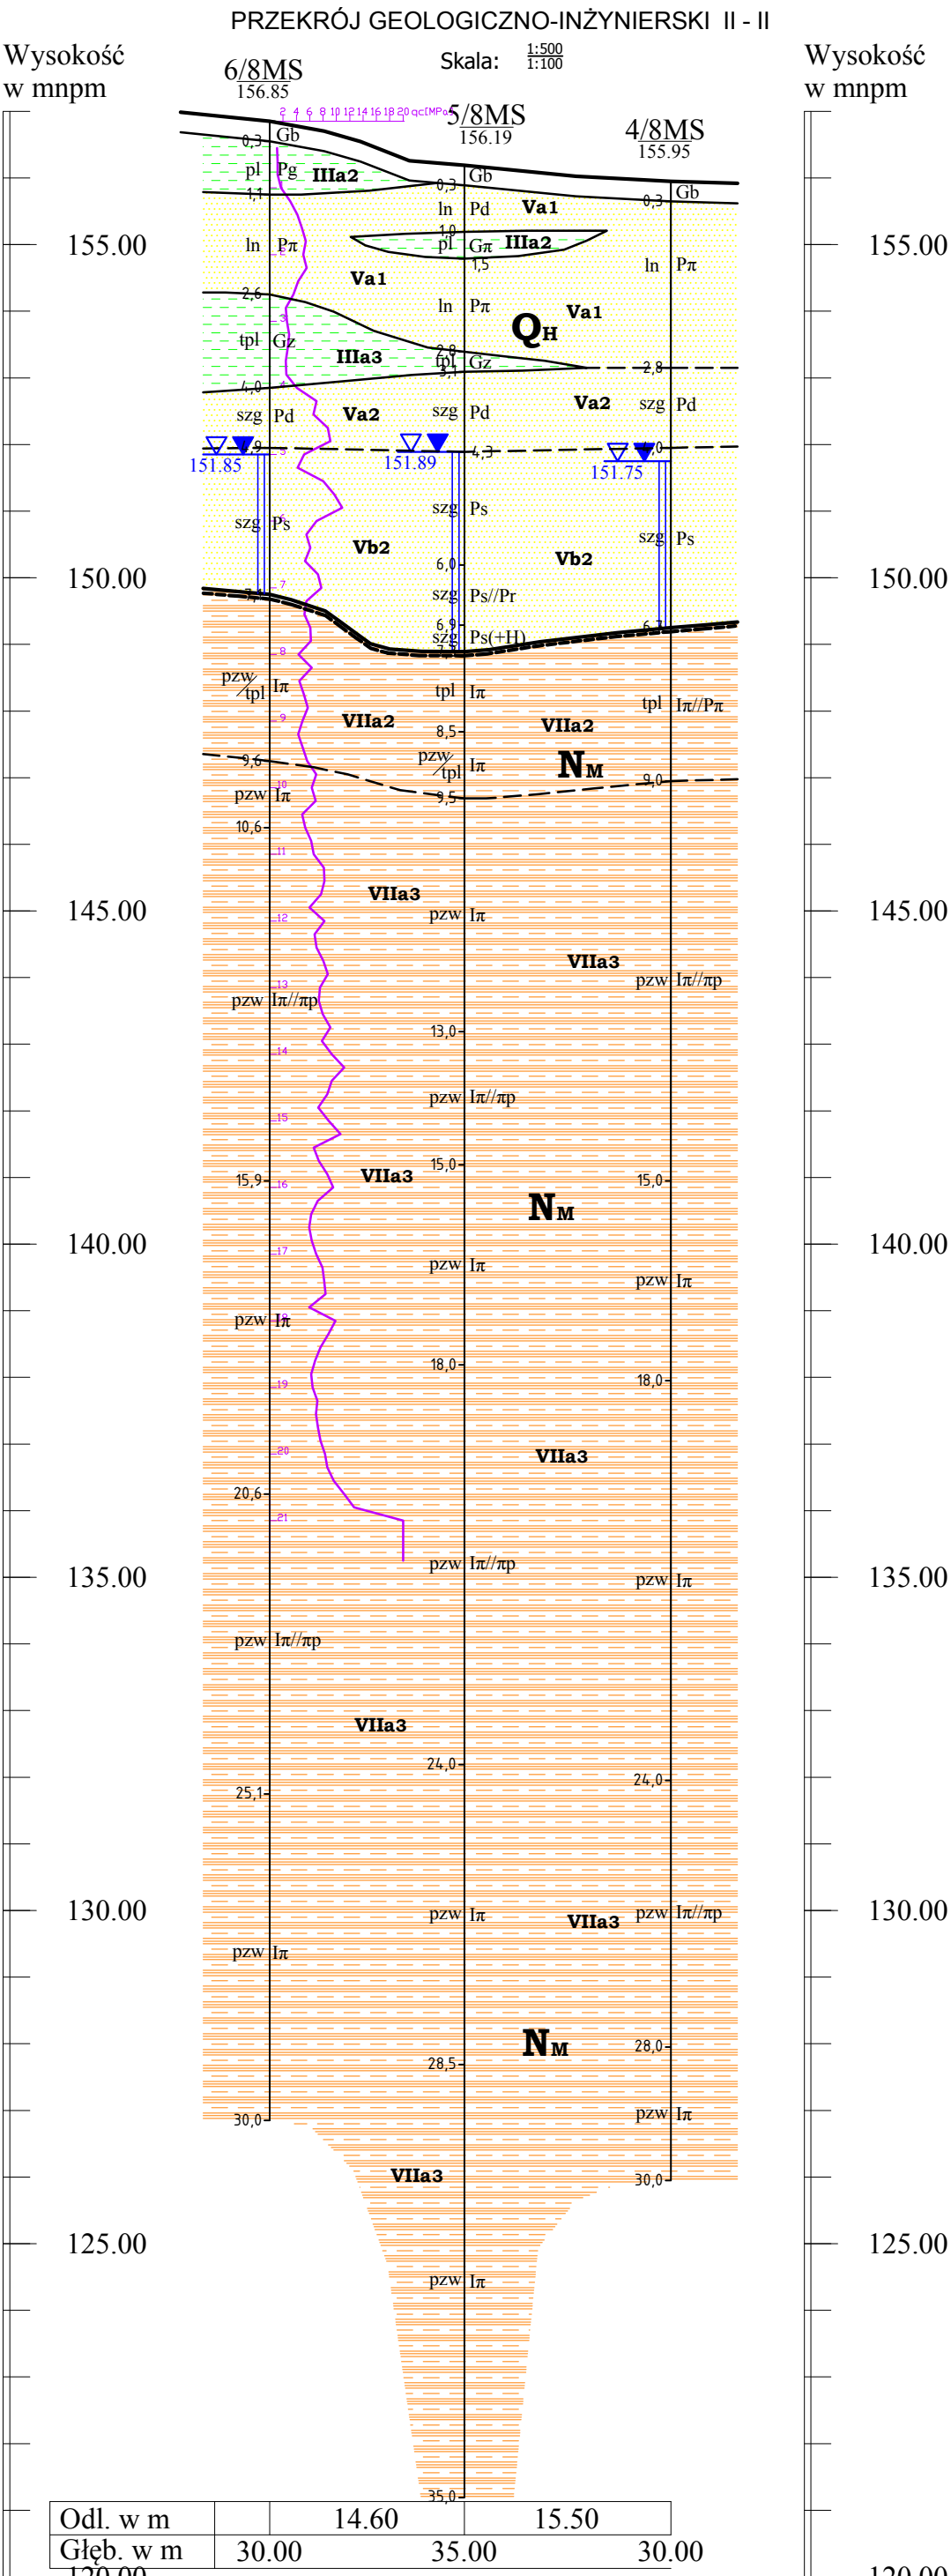

Opracował:   
mgr inż. Dominik Mach