


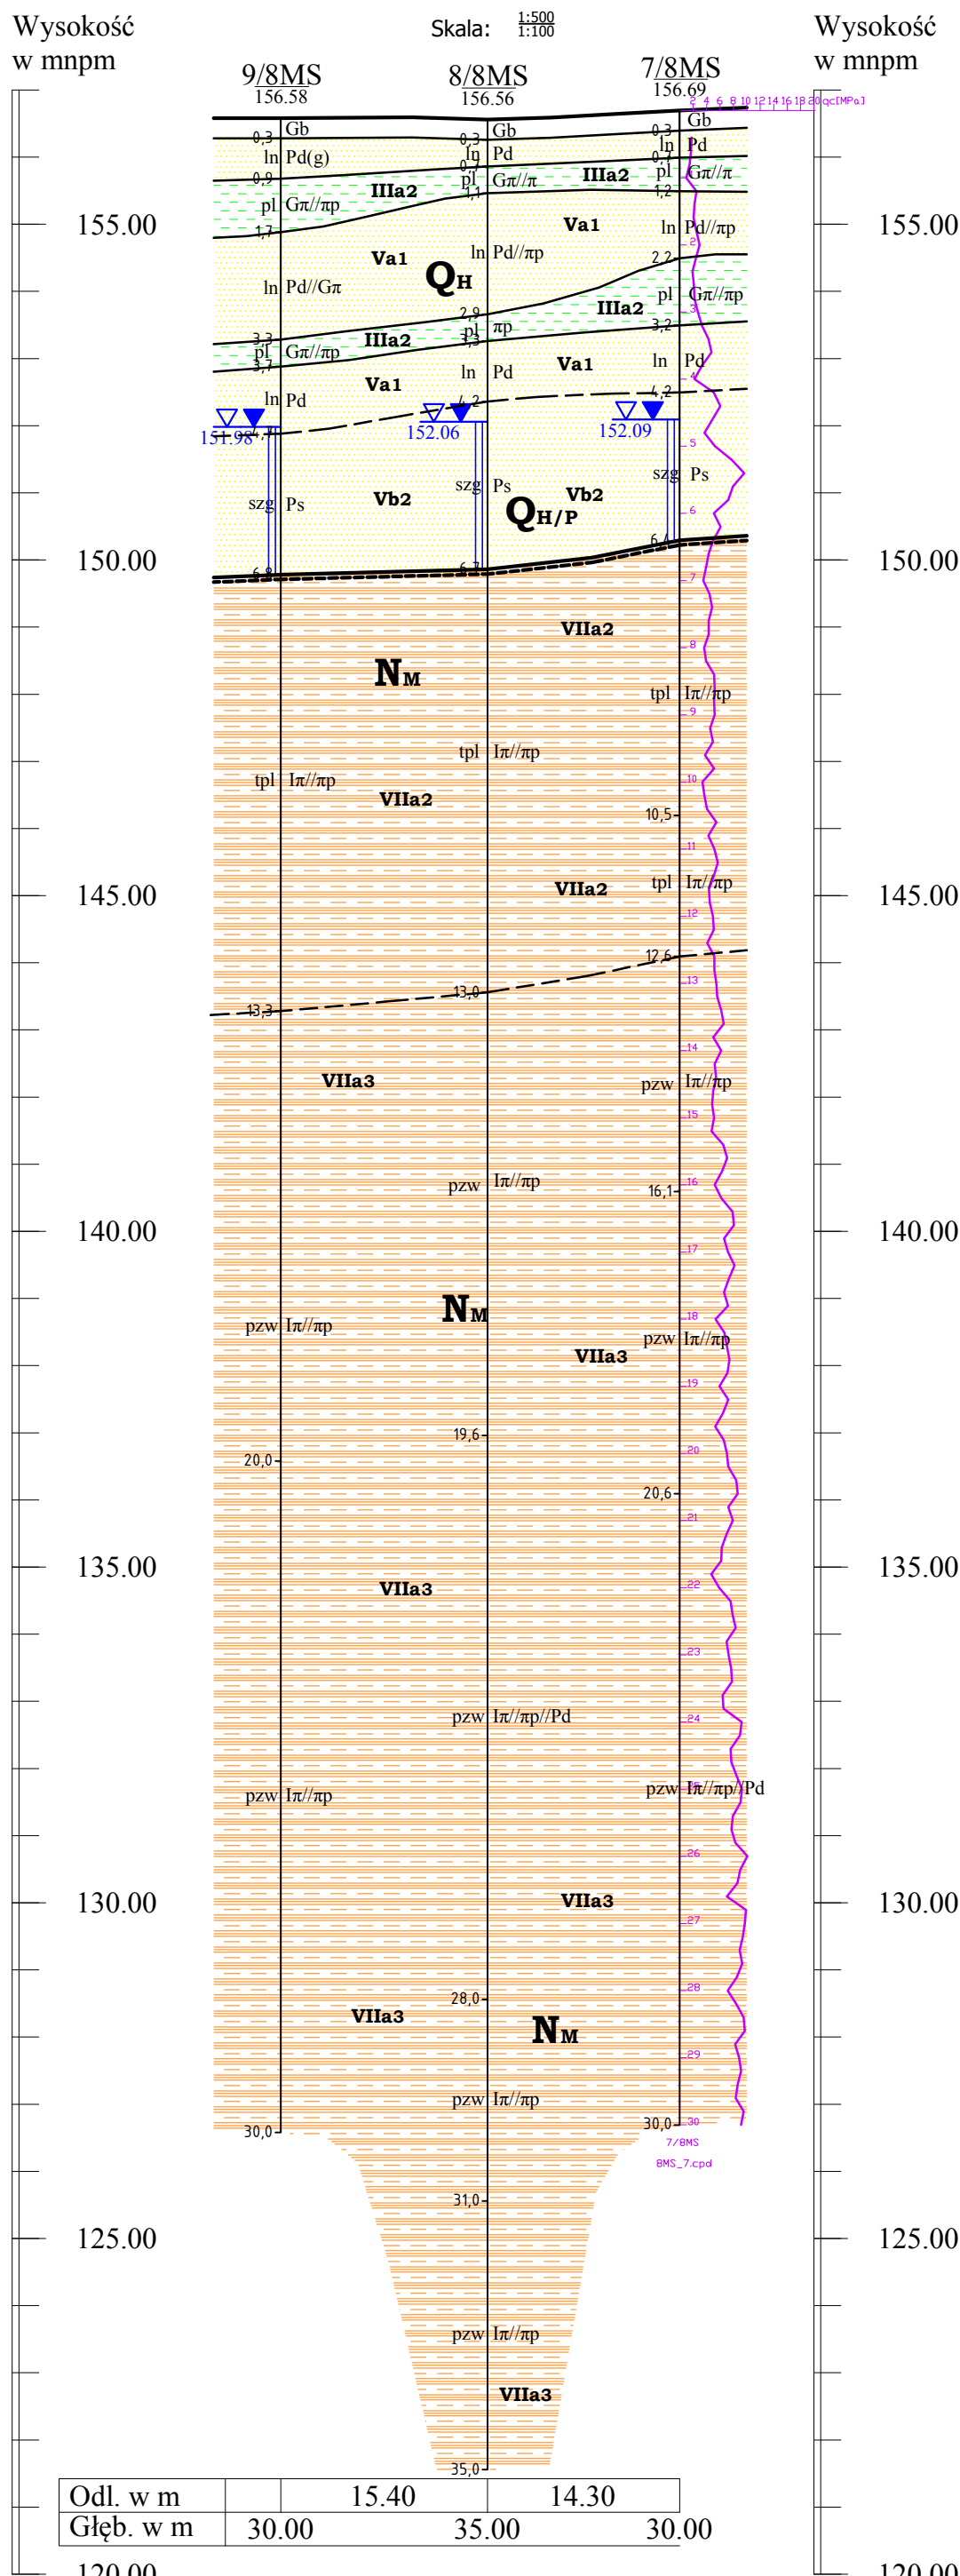

Budowa drogi ekspresowej S19 na odcinku Nisko (węzeł "Zapacz" z węzłem)
- węzeł Sokołów Małopolski Północ" (z węzłem) - OBIEKT 8 MS

PRZESZCZÓW GEOLOGICZNO-INŻYNIERSKI III - III



Opracował:
mgr inż. Dominik Mach