


**Budowa drogi ekspresowej S19
na odcinku Nisko (węzeł "Zapacz" z węzłem) - węzeł Sokołów Małopolski
Północ" (z węzłem) - OBIEKT 9 WS**

PRZEKRÓJ GEOLOGICZNO-INŻYNIERSKI II - II

Skala: $\frac{1:500}{1:100}$

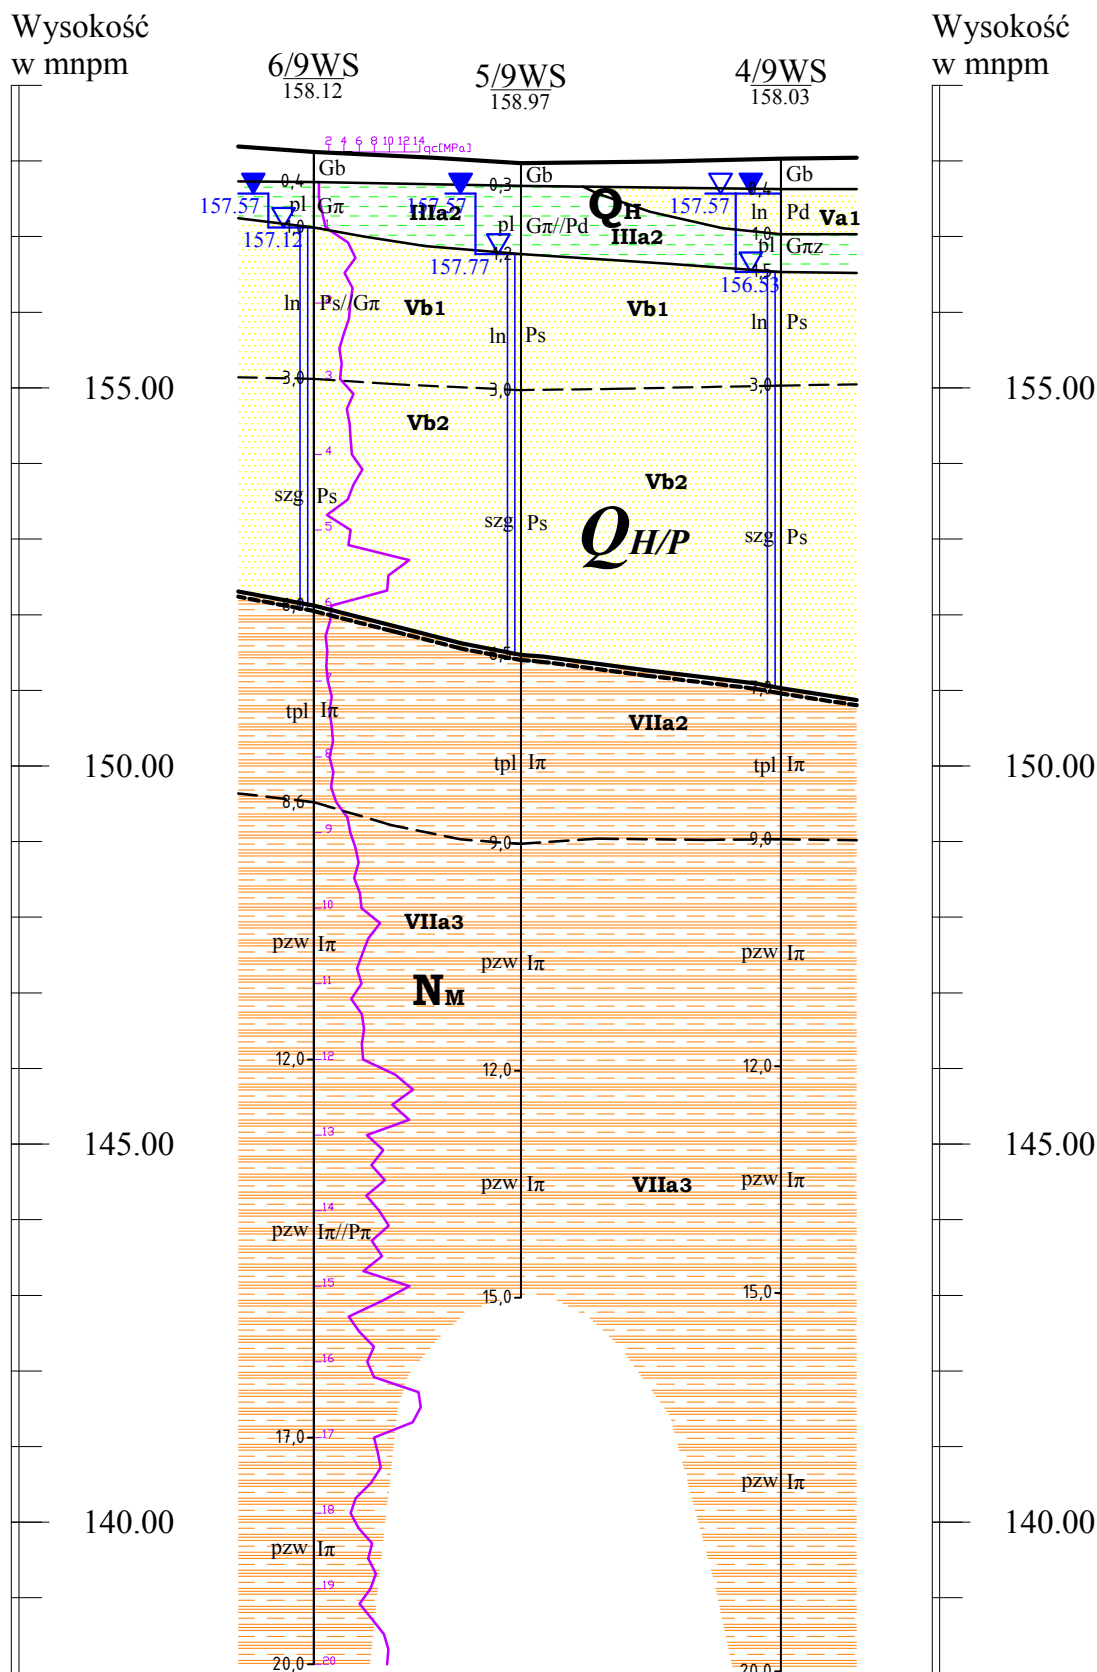

Odl. w m		13.70	17.20
Głęb. w m	20.00	15.00	20.00

Opracował:
mgr inż. Dominik Mach