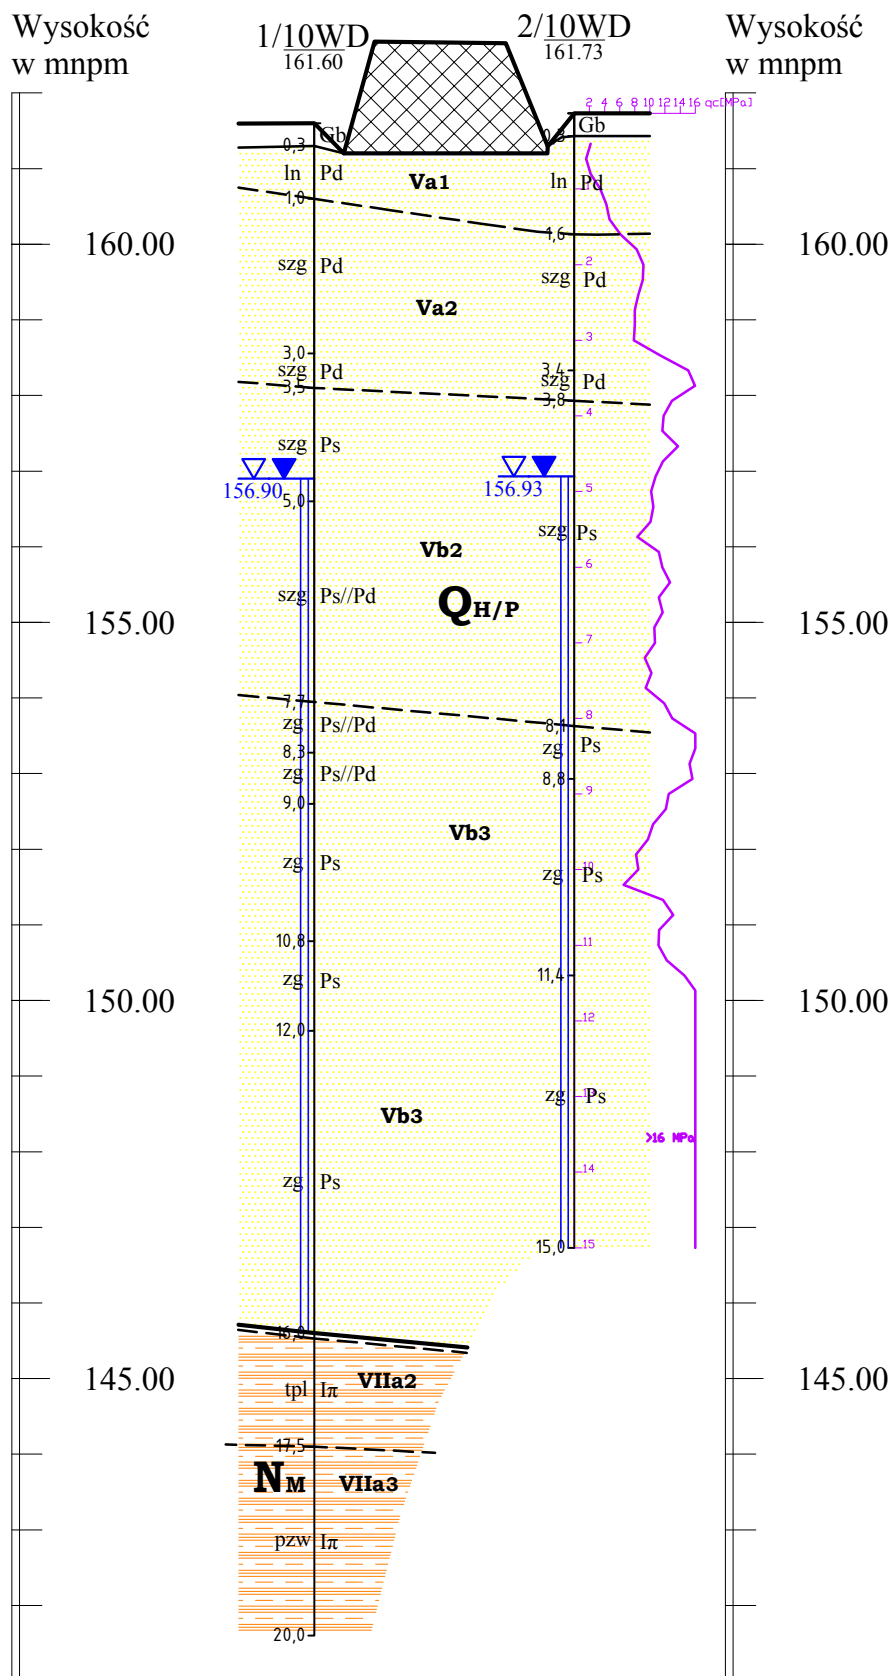


**Budowa drogi ekspresowej S19**  
**na odcinku Nisko (węzeł "Zapacz" z węzłem) - węzeł Sokołów Małopolski**  
**Północ" (z węzłem) - OBIEKT 10 WD**

PRZEKRÓJ GEOLOGICZNO-INŻYNIERSKI I - I

Skala:  $\frac{1:500}{1:100}$ 

Odl. w m		17.20
Głęb. w m	20.00	15.00

Opracowała: mgr inż. Agnieszka Biskup