


**Budowa drogi ekspresowej S19
na odcinku Nisko (węzeł "Zapacz" z węzłem) - węzeł Sokołów Małopolski
Północ" (z węzłem) - OBIEKT 10 WD**

PRZEKRÓJ GEOLOGICZNO-INŻYNIERSKI II - II

Skala: 1:500
1:100

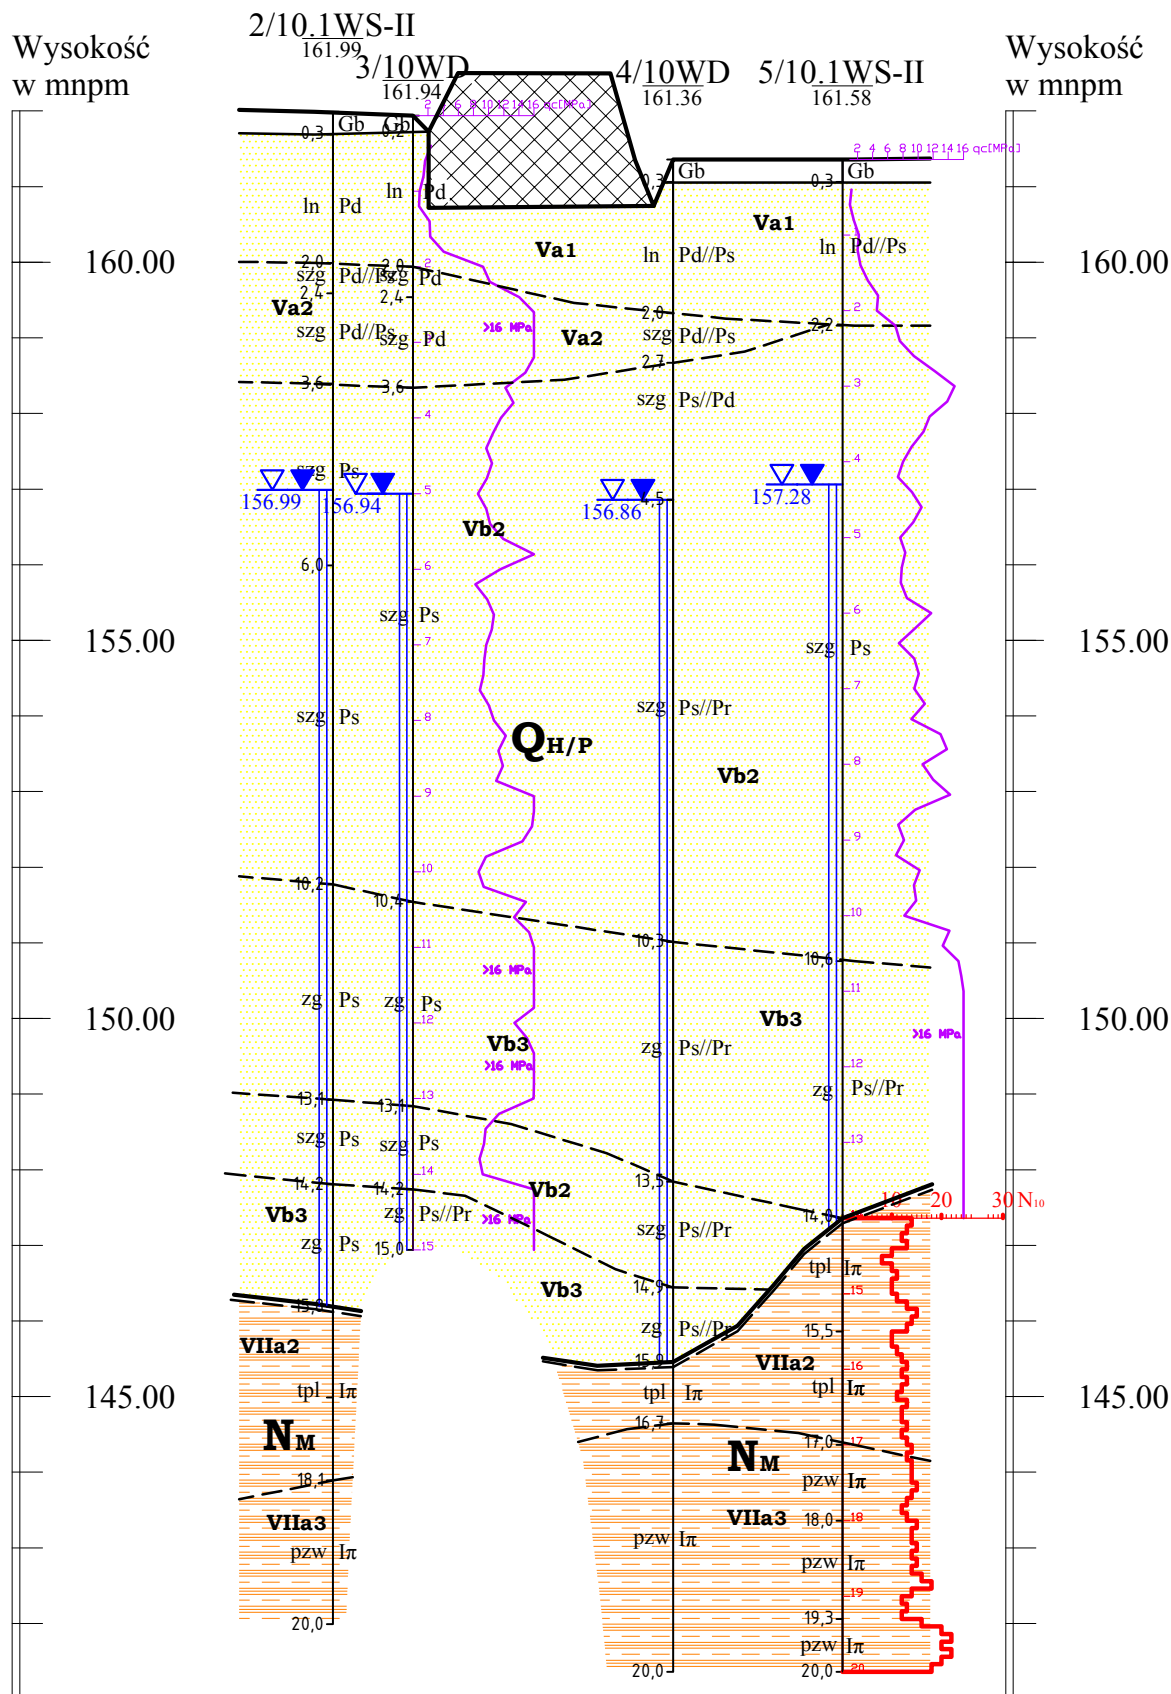

Odl. w m	5.30	17.20	11.20
Głęb. w m	20.00	15.00	20.00

Opracowała: *Agnieszka Biskup*
mgr inż. Agnieszka Biskup