


**Budowa drogi ekspresowej S19
na odcinku Nisko (węzeł "Zapacz" z węzłem) - węzeł Sokołów Małopolski
Północ" (z węzłem) - OBIEKT 10.1 WS-II**

PRZEKRÓJ GEOLOGICZNO-INŻYNIERSKI I - I

Skala: $\frac{1:500}{1:100}$

Wysokość
w mnpm

Wysokość
w mnpm

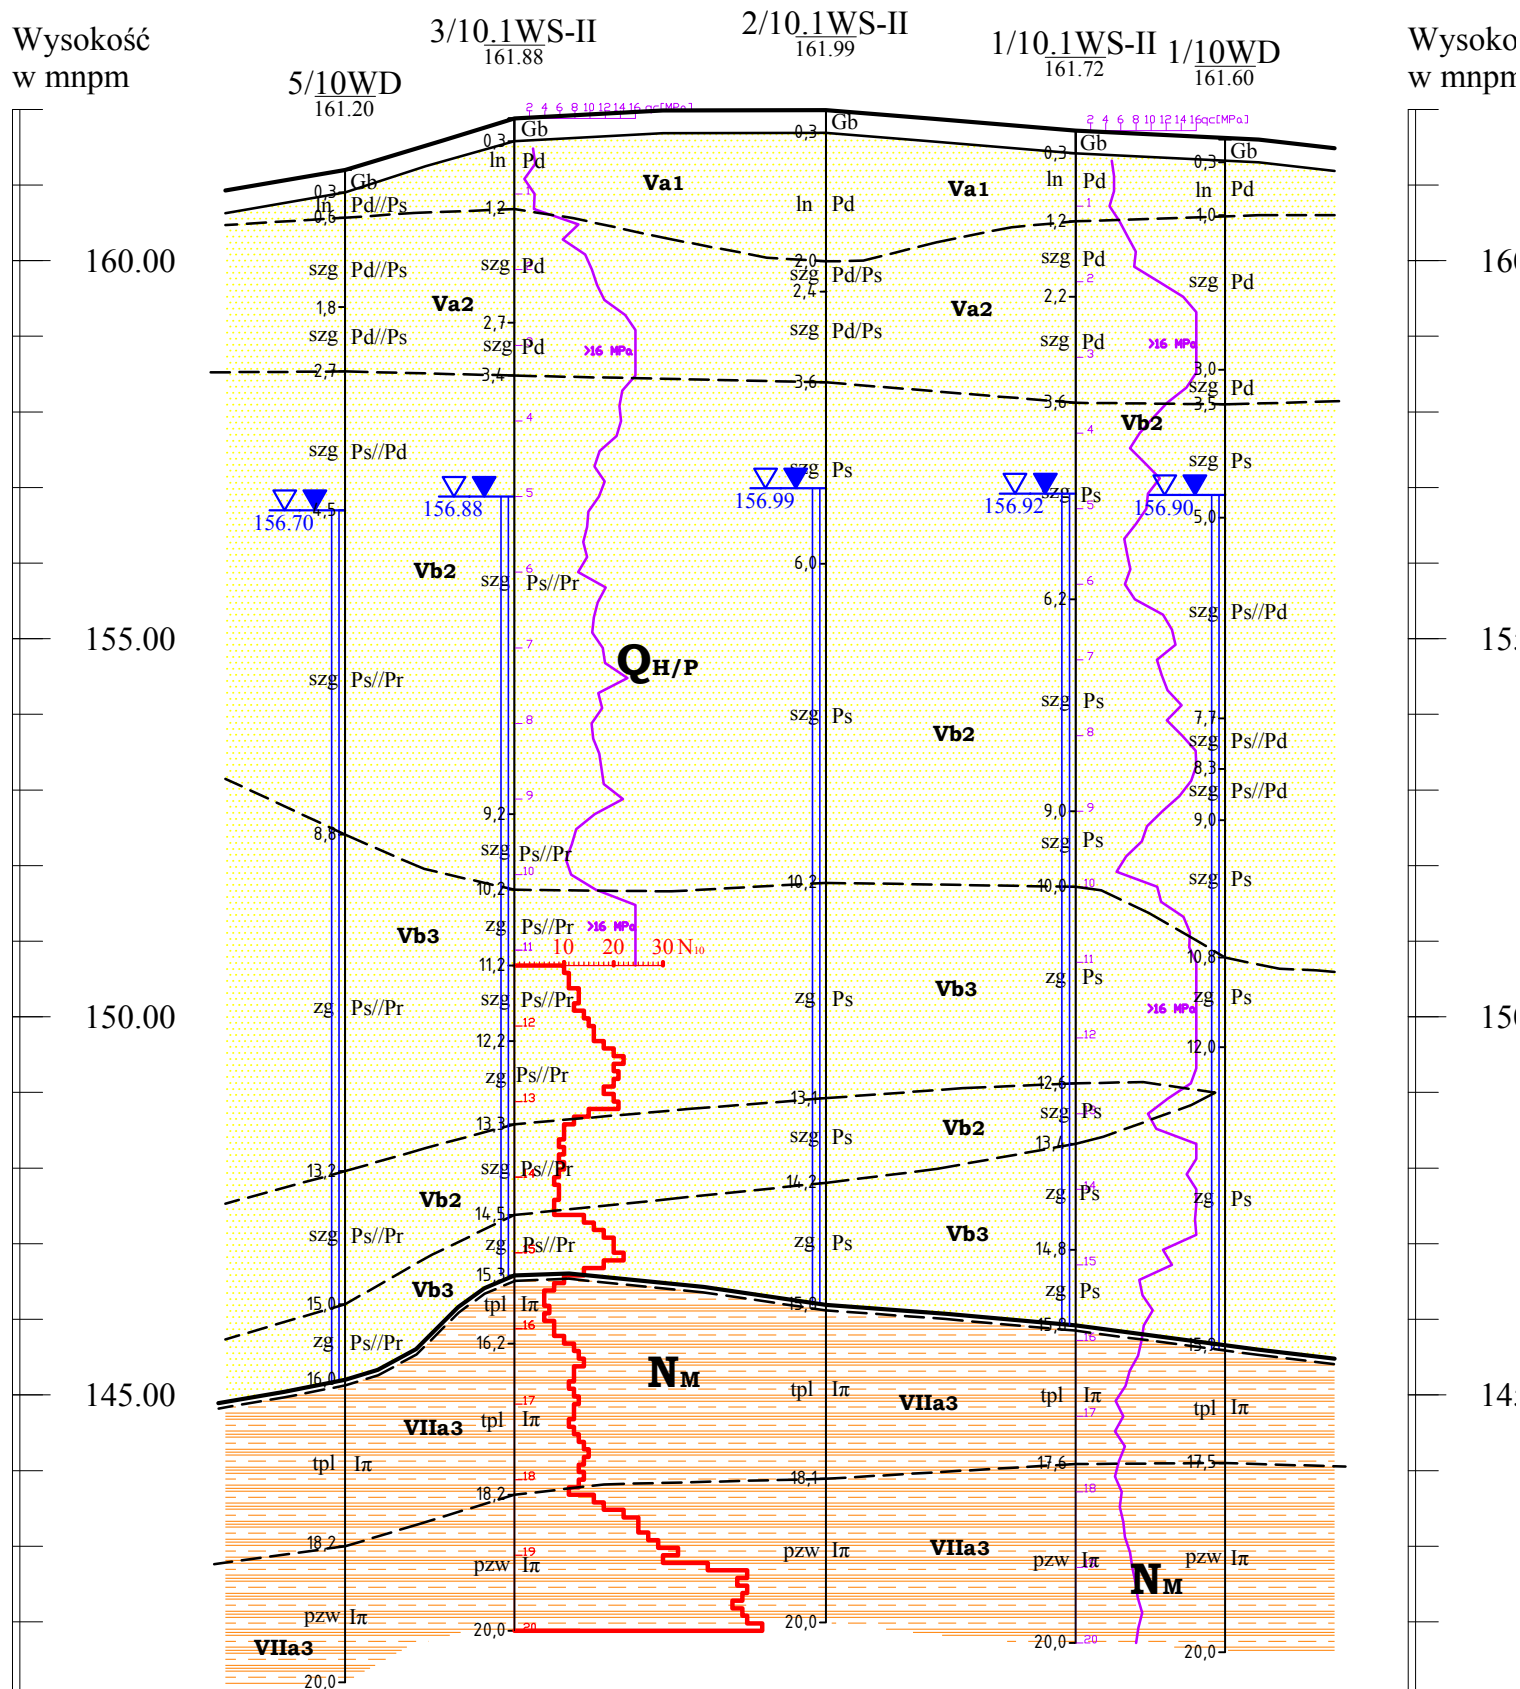

Odl. w m	pzw I π	11.20	20.60	16.50	9.90
Głęb. w m	15.00	20.00	17.00	20.00	20.00

Opracował:
mgr inż. Dominik Maci