


**Budowa drogi ekspresowej S19
na odcinku Nisko (węzeł "Zapacz" z węzłem) - węzeł Sokołów Małopolski
Północ" (z węzłem)
OBIEKT 11 WS**

PRZEKRÓJ GEOLOGICZNO-INŻYNIERSKI IV - IV

Skala: $\frac{1:500}{1:100}$

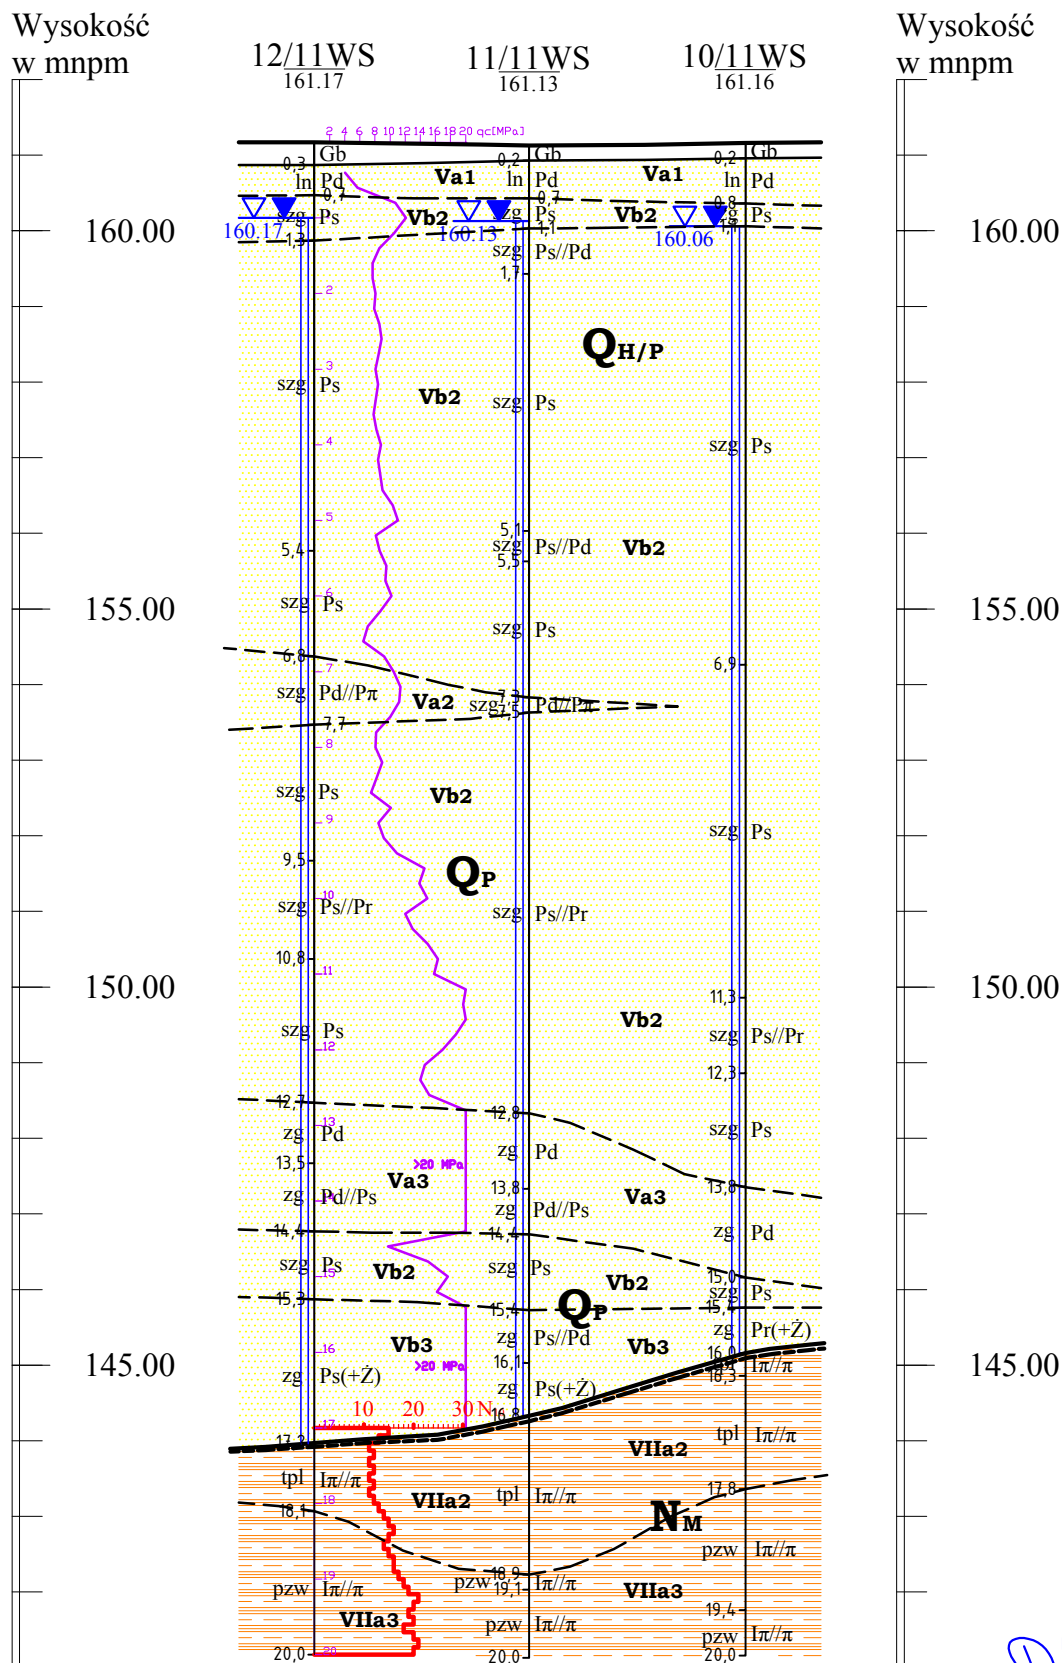

Odl. w m		14.20	14.30
Głęb. w m	20.00	20.00	20.00

Opracował:
mgr inż. Dominik Mach