


**Budowa drogi ekspresowej S19**  
**na odcinku Nisko (węzeł "Zapacz" z węzłem) - węzeł Sokołów Małopolski**  
**Północ" (z węzłem)**  
**OBIEKT 12 WS**

PRZEKRÓJ GEOLOGICZNO-INŻYNIERSKI II - II

Skala:  $\frac{1:500}{1:100}$

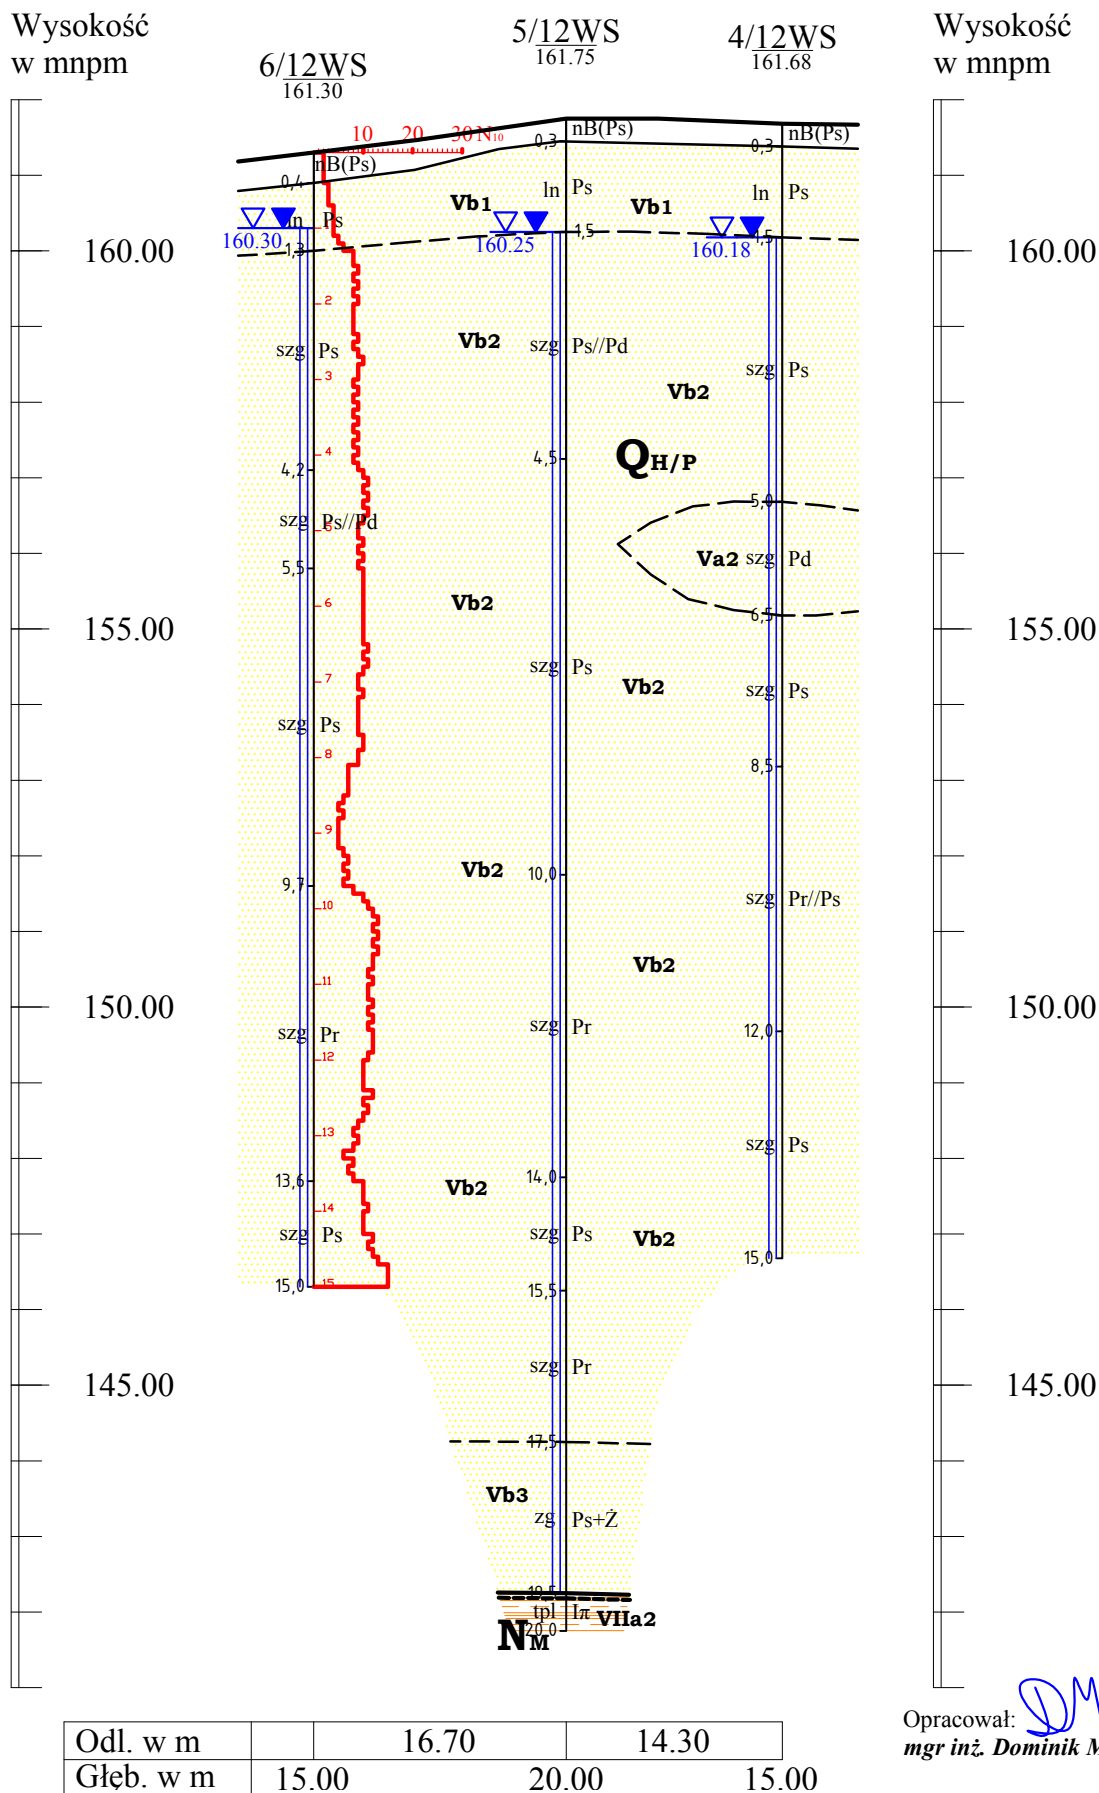

Opracował:   
mgr inż. Dominik Mach