


Budowa drogi ekspresowej S19
na odcinku Nisko (węzeł "Zapacz" z węzłem) - węzeł Sokołów Małopolski
Północ" (z węzłem) - OBIEKT 14 WD

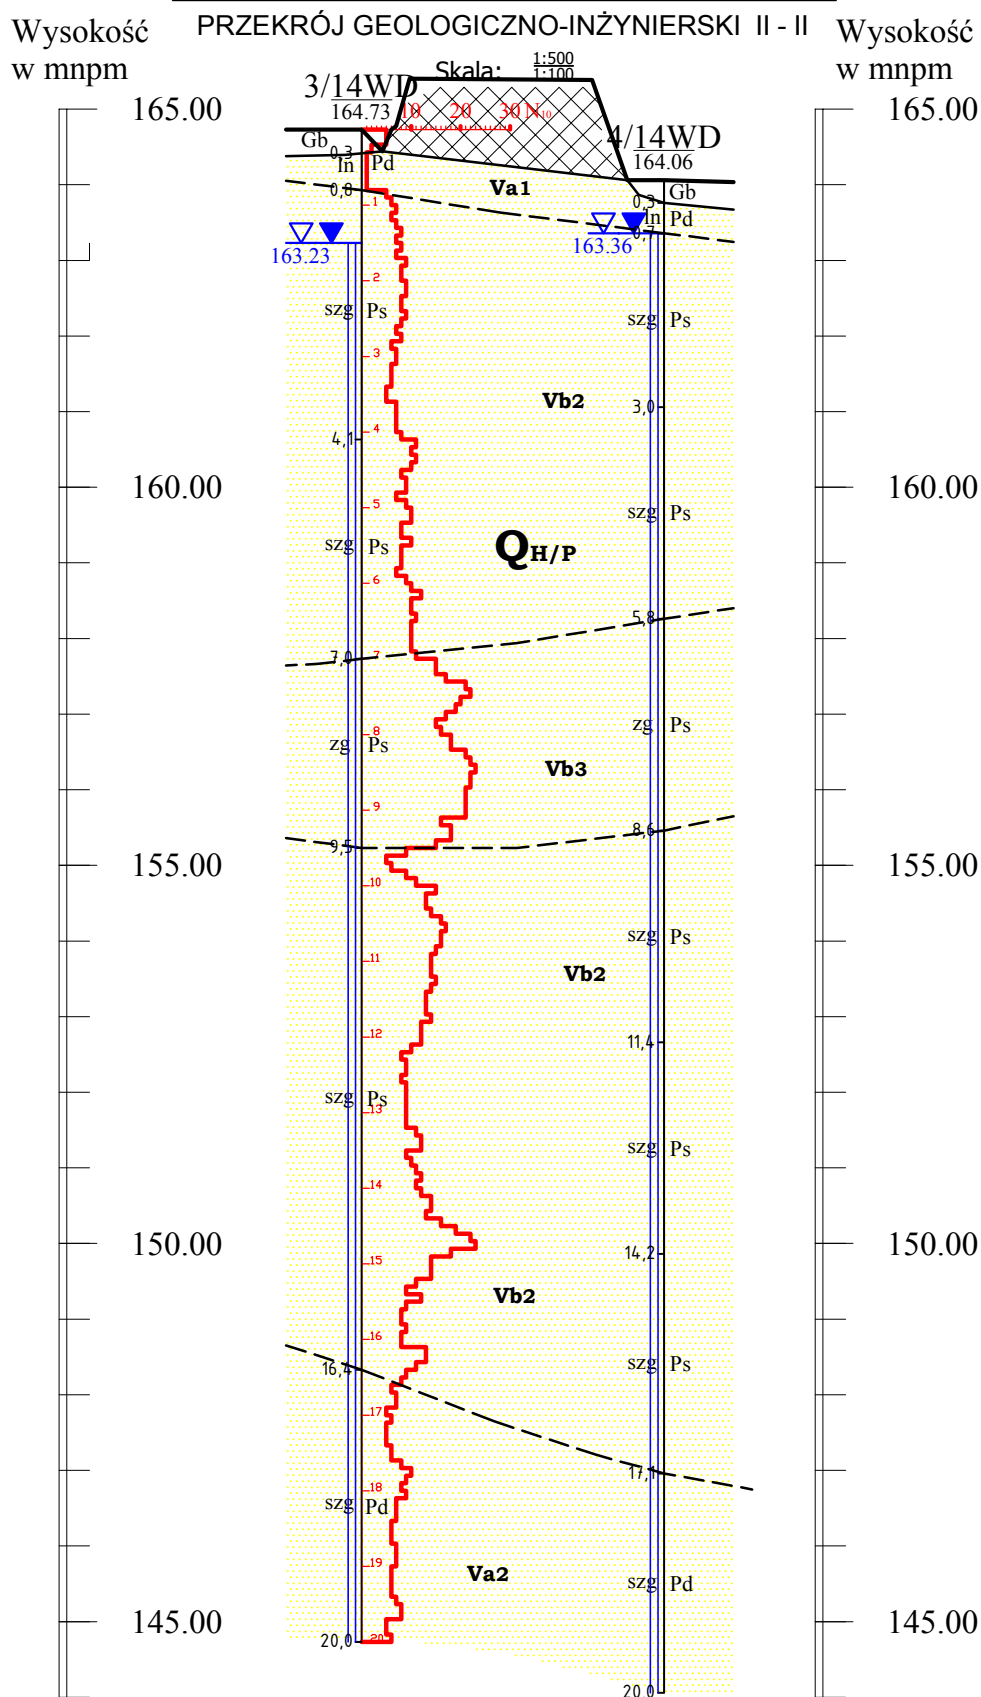

Odl. w m		20.00
Głęb. w m	20.00	20.00

Opracowała: mgr inż. Agnieszka Biskup