


**Budowa drogi ekspresowej S19**  
**na odcinku Nisko (węzeł "Zapacz" z węzłem) - węzeł Sokołów Małopolski**  
**Północ" (z węzłem) - OBIEKT 14 WD**

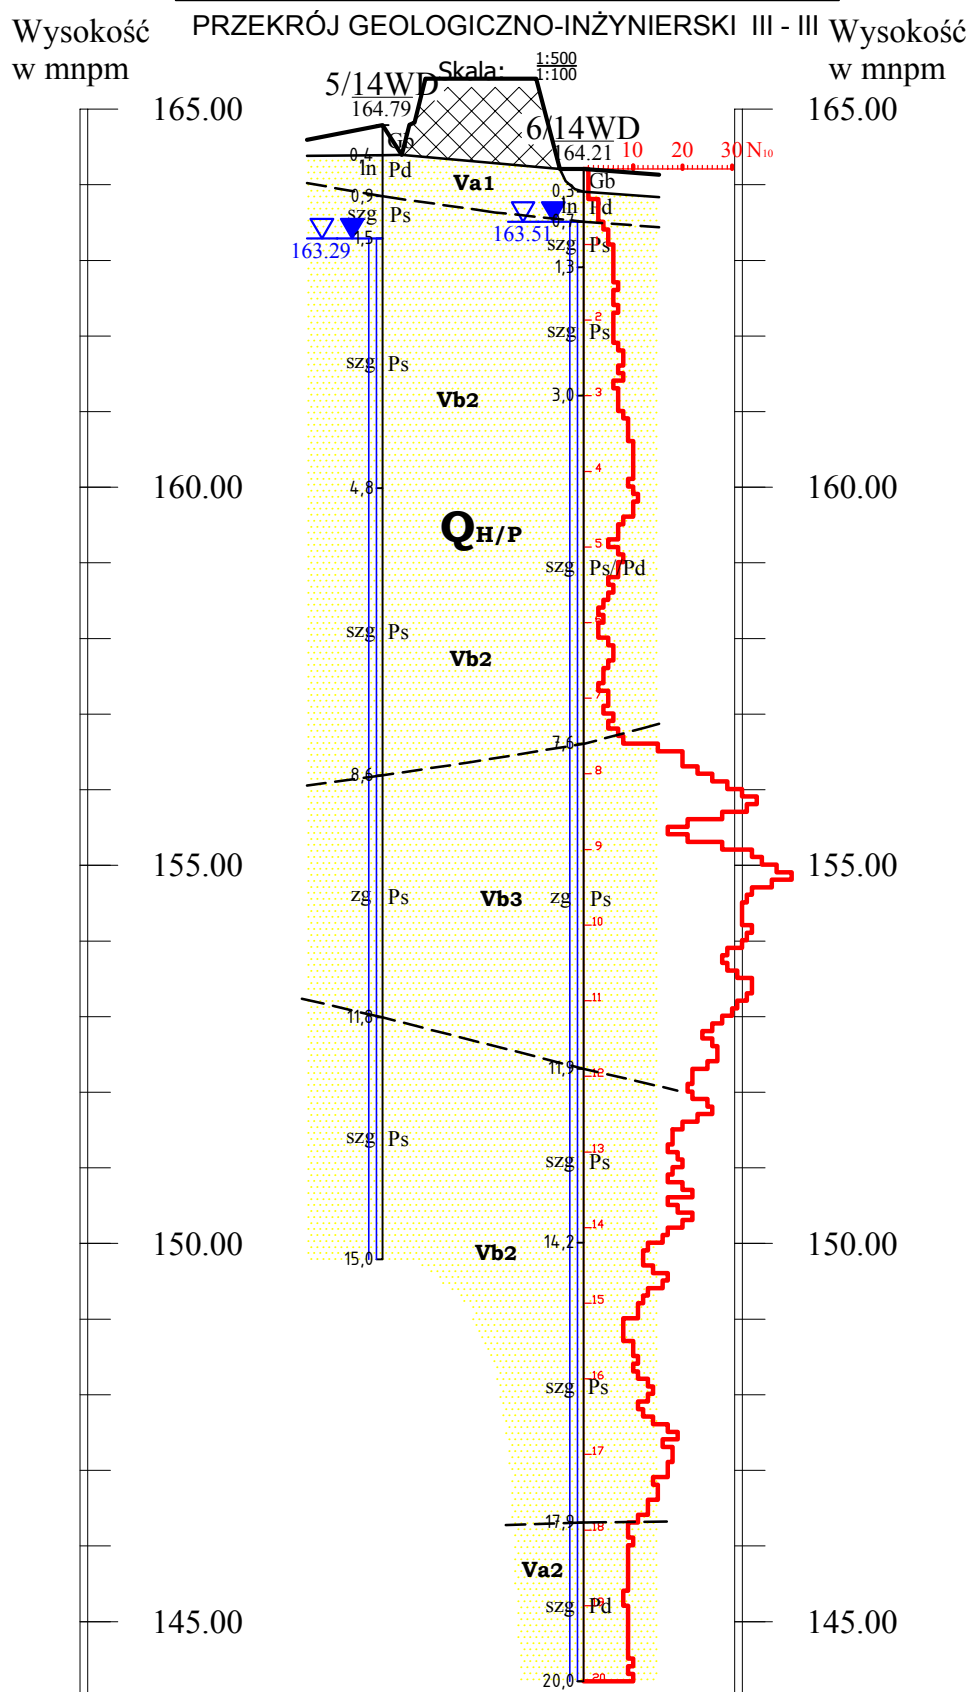

Odl. w m		13.30
Głęb. w m	15.00	20.00

Opracowała: mgr inż. Agnieszka Biskup