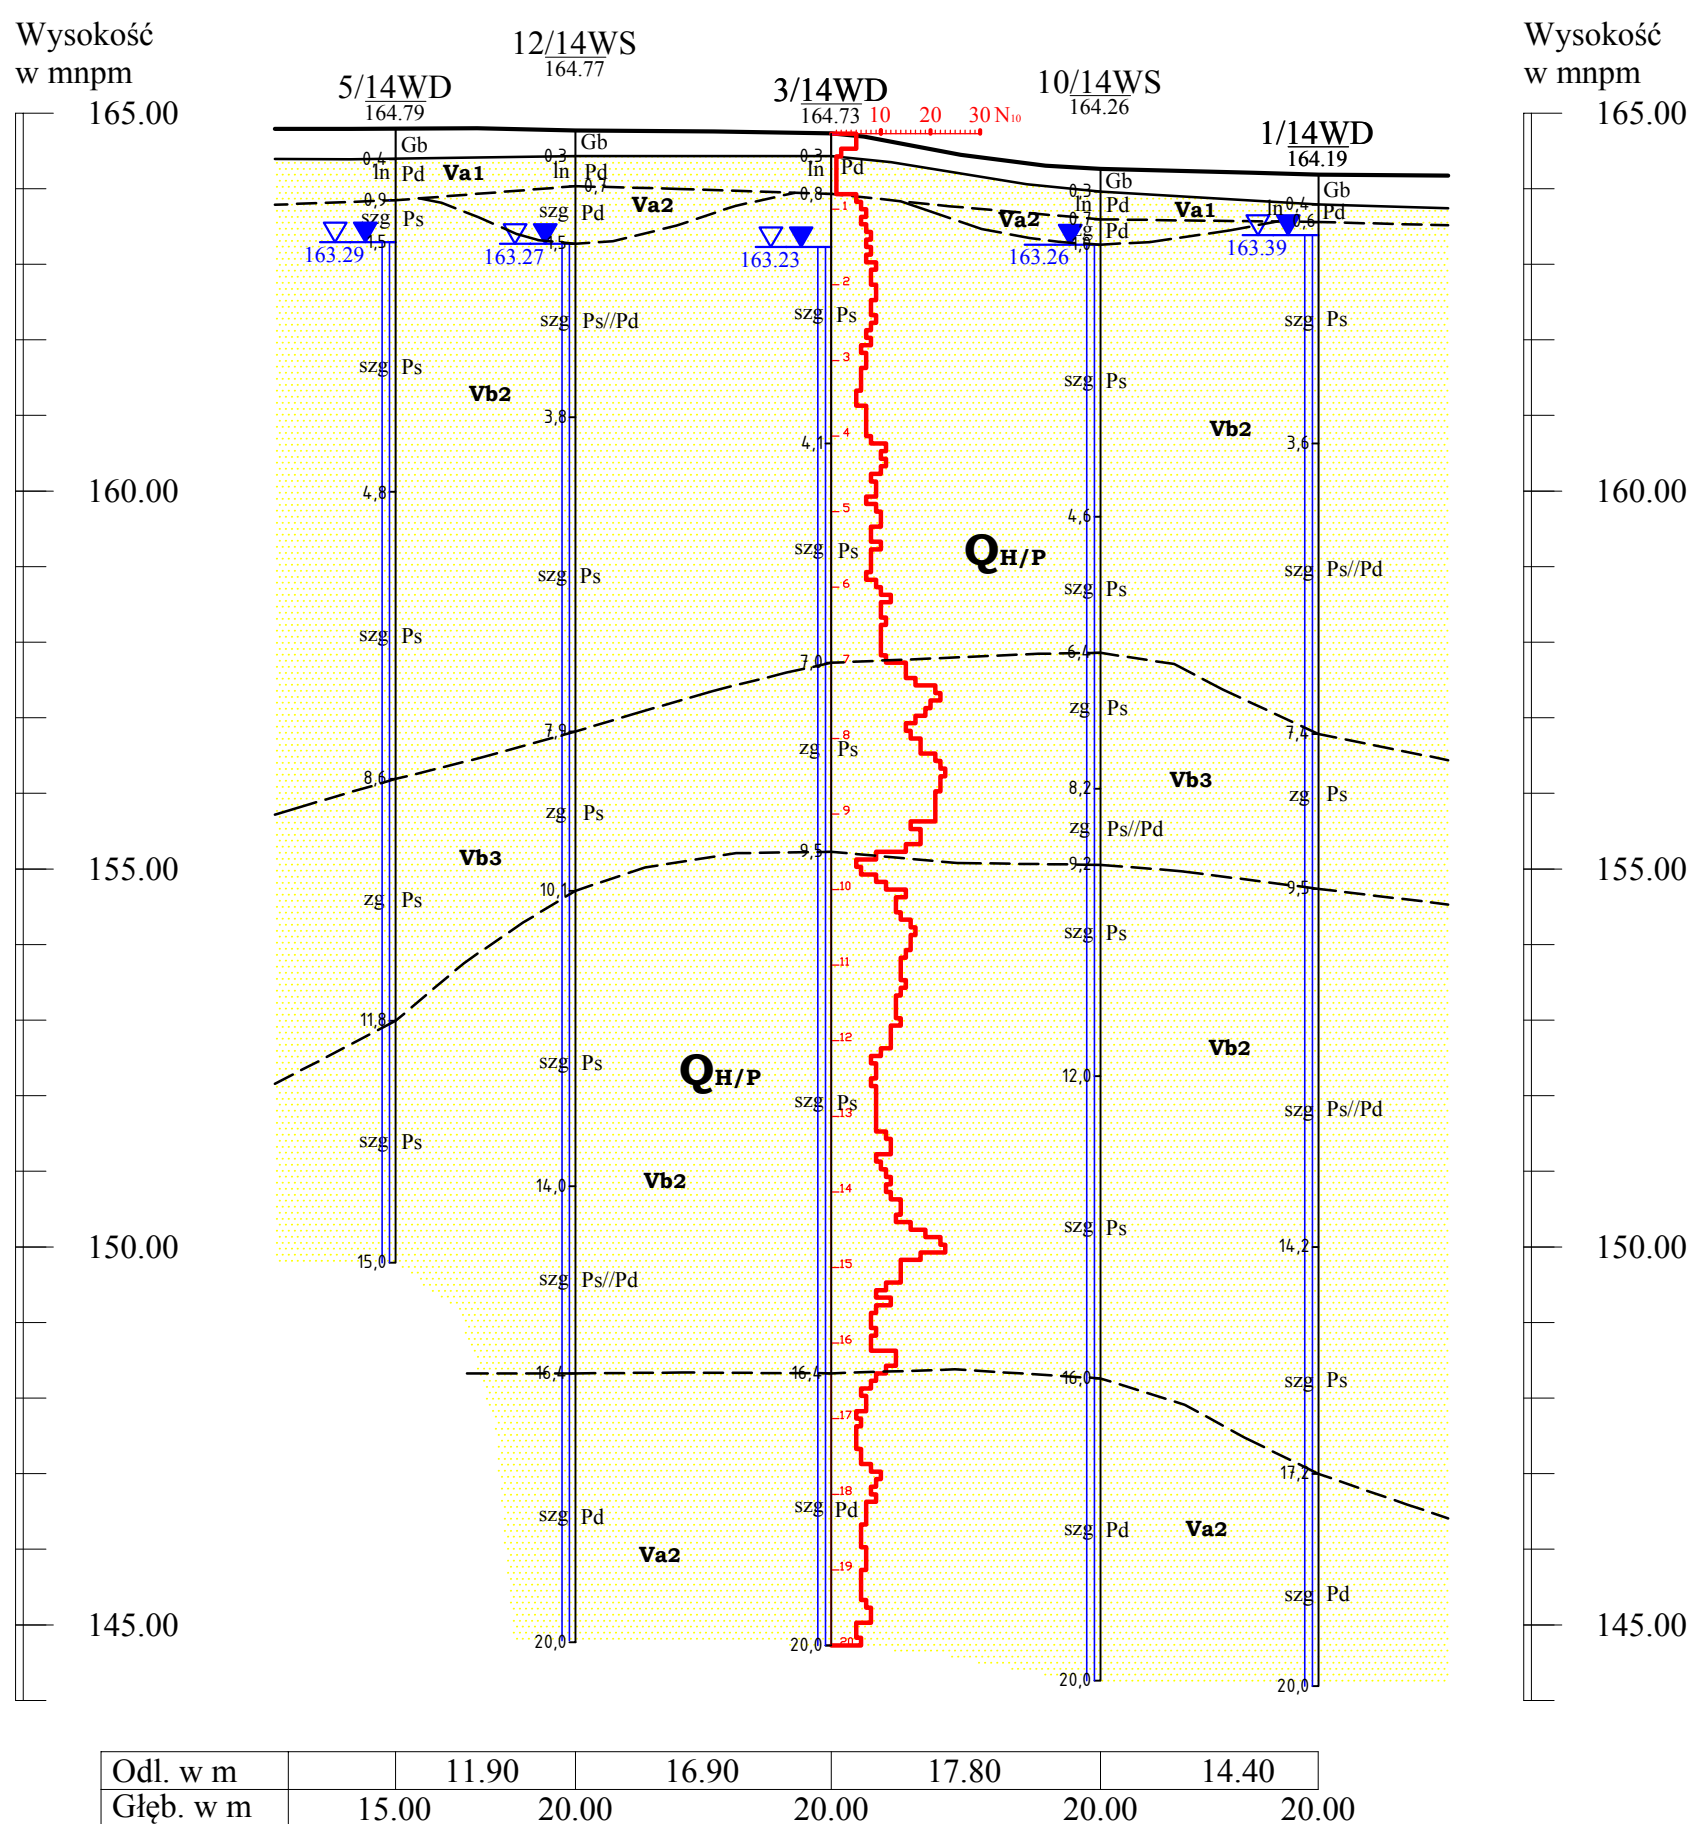


Budowa drogi ekspresowej S19
na odcinku Nisko (węzeł "Zapacz" z węzłem) - węzeł Sokołów Małopolski
Północ" (z węzłem) - OBIEKT 14 WS

PRZEKRÓJ GEOLOGICZNO-INŻYNIERSKI II - II

Skala: $\frac{1:500}{1:100}$ 

Opracowała: mgr inż. Agnieszka Biskup