


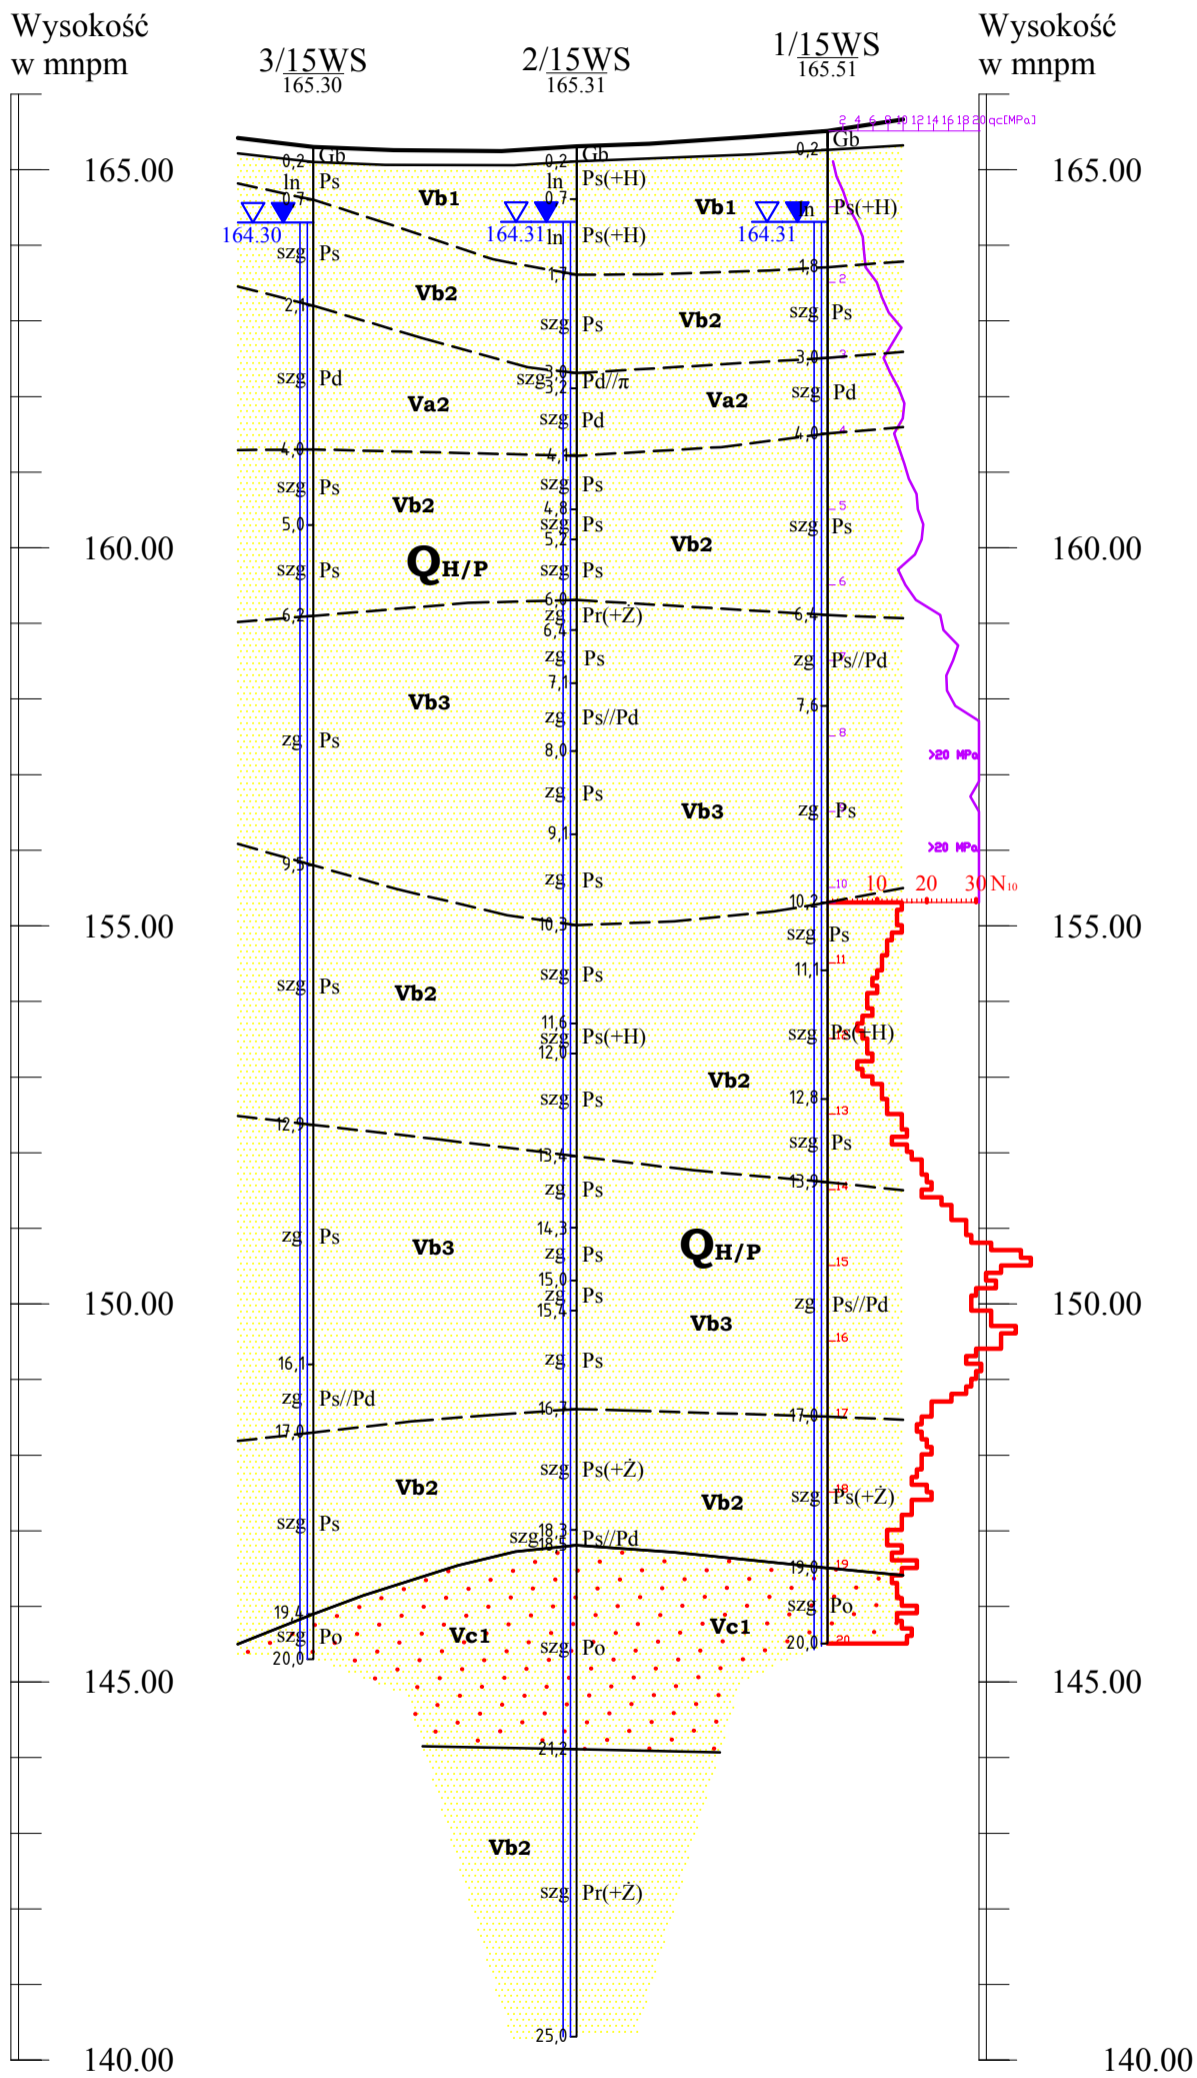

Budowa drogi ekspresowej S19
na odcinku Nisko (węzeł "Zapacz" z węzłem) - węzeł Sokołów Małopolski
Północ" (z węzłem) - OBIEKT 15 WS

PRZEKRÓJ GEOLOGICZNO-INŻYNIERSKI I - I

Skala: 1:500
1:100



Odl. w m		17.40	16.60
Głęb. w m	20.00	25.00	20.00

Opracowała: mgr inż. Agnieszka Biskup