


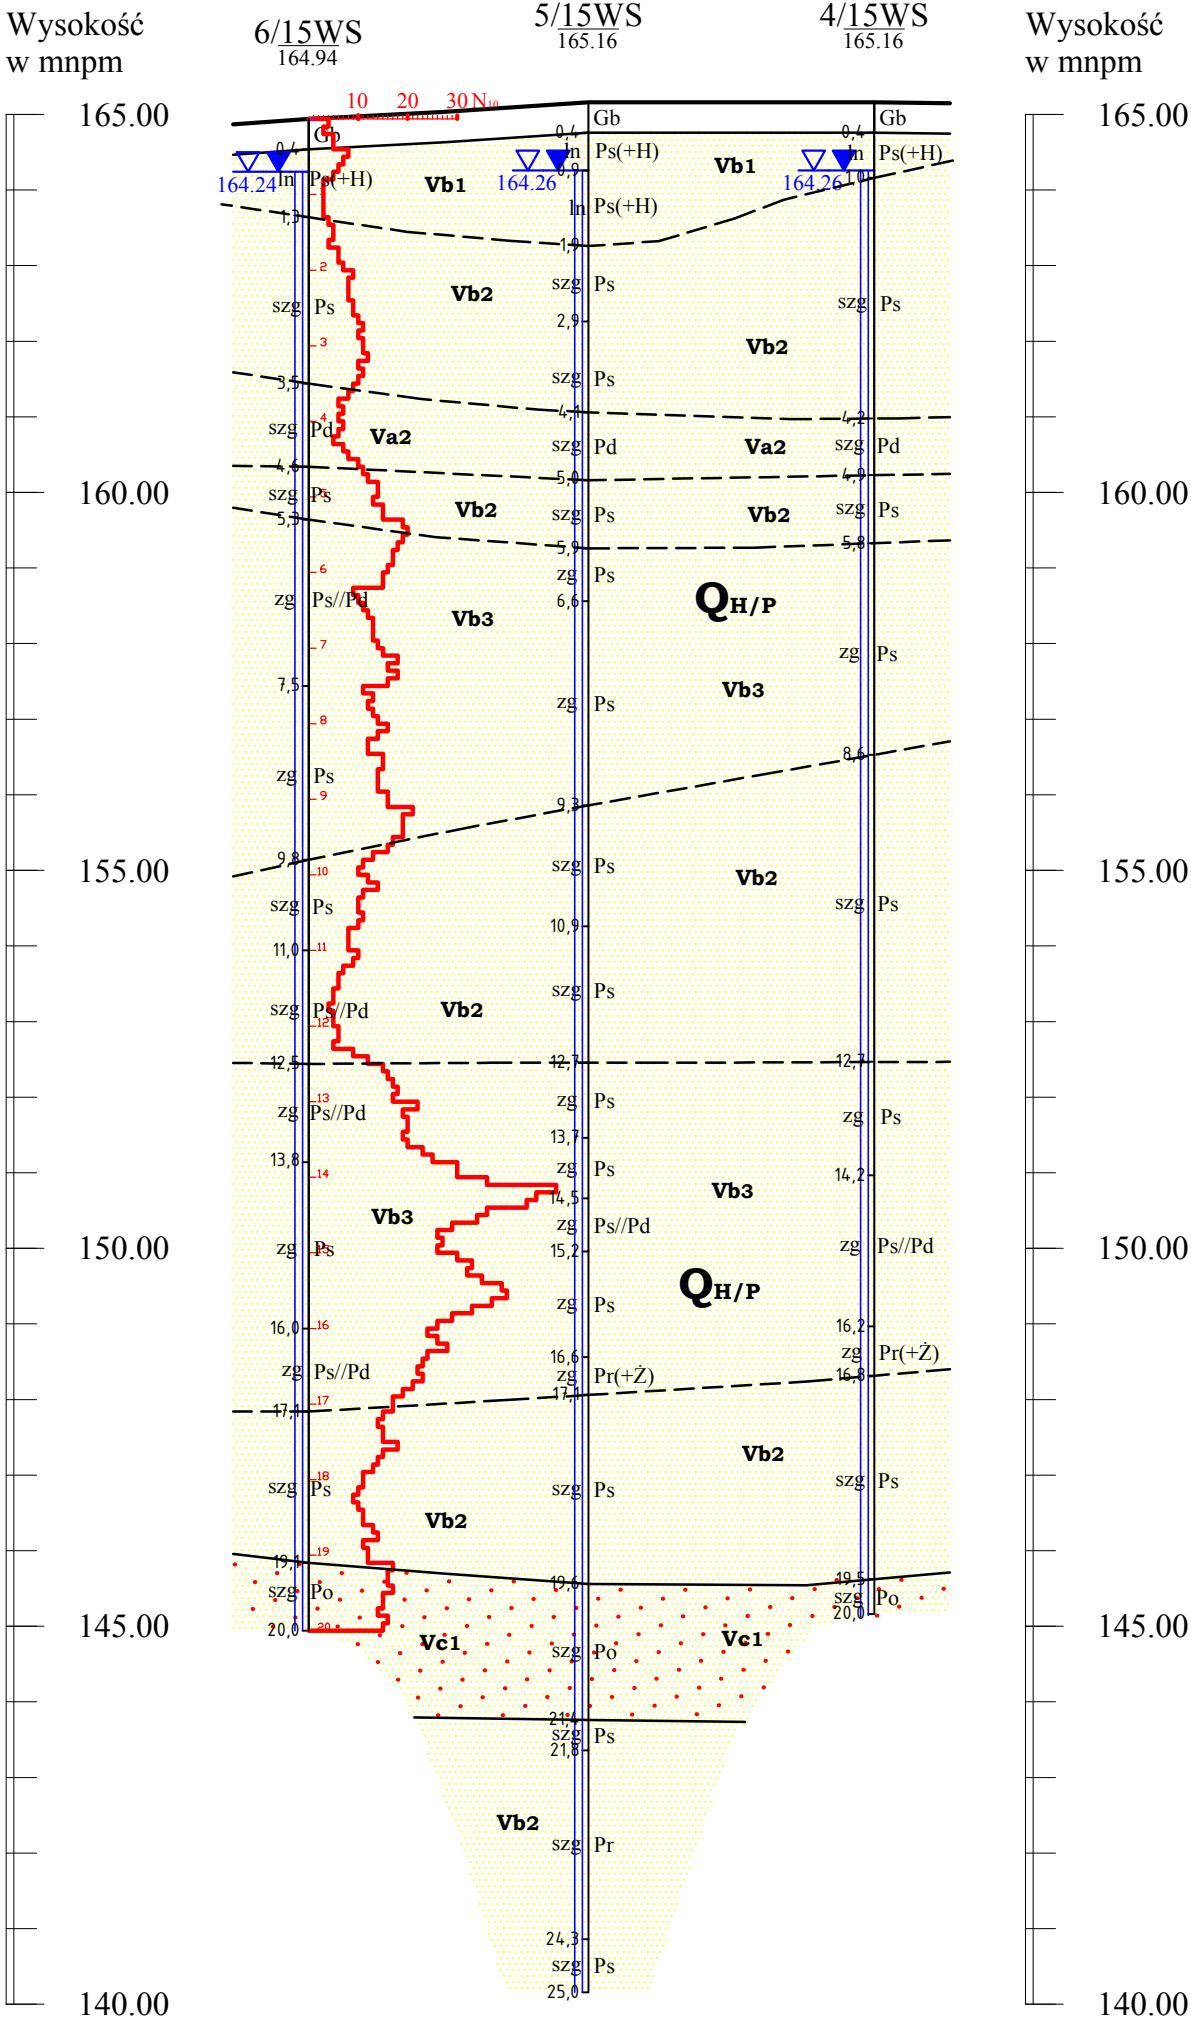

Budowa drogi ekspresowej S19
na odcinku Nisko (węzeł "Zapacz" z węzłem) - węzeł Sokołów Małopolski
Północ" (z węzłem) - OBIEKT 15 WS

PRZEKRÓJ GEOLOGICZNO-INŻYNIERSKI II - II

Skala: 1:500
1:100



Odl. w m		18.50	18.90	
Głęb. w m	20.00	25.00	20.00	

Opracowała: mar inż. Agnieszka Biskup