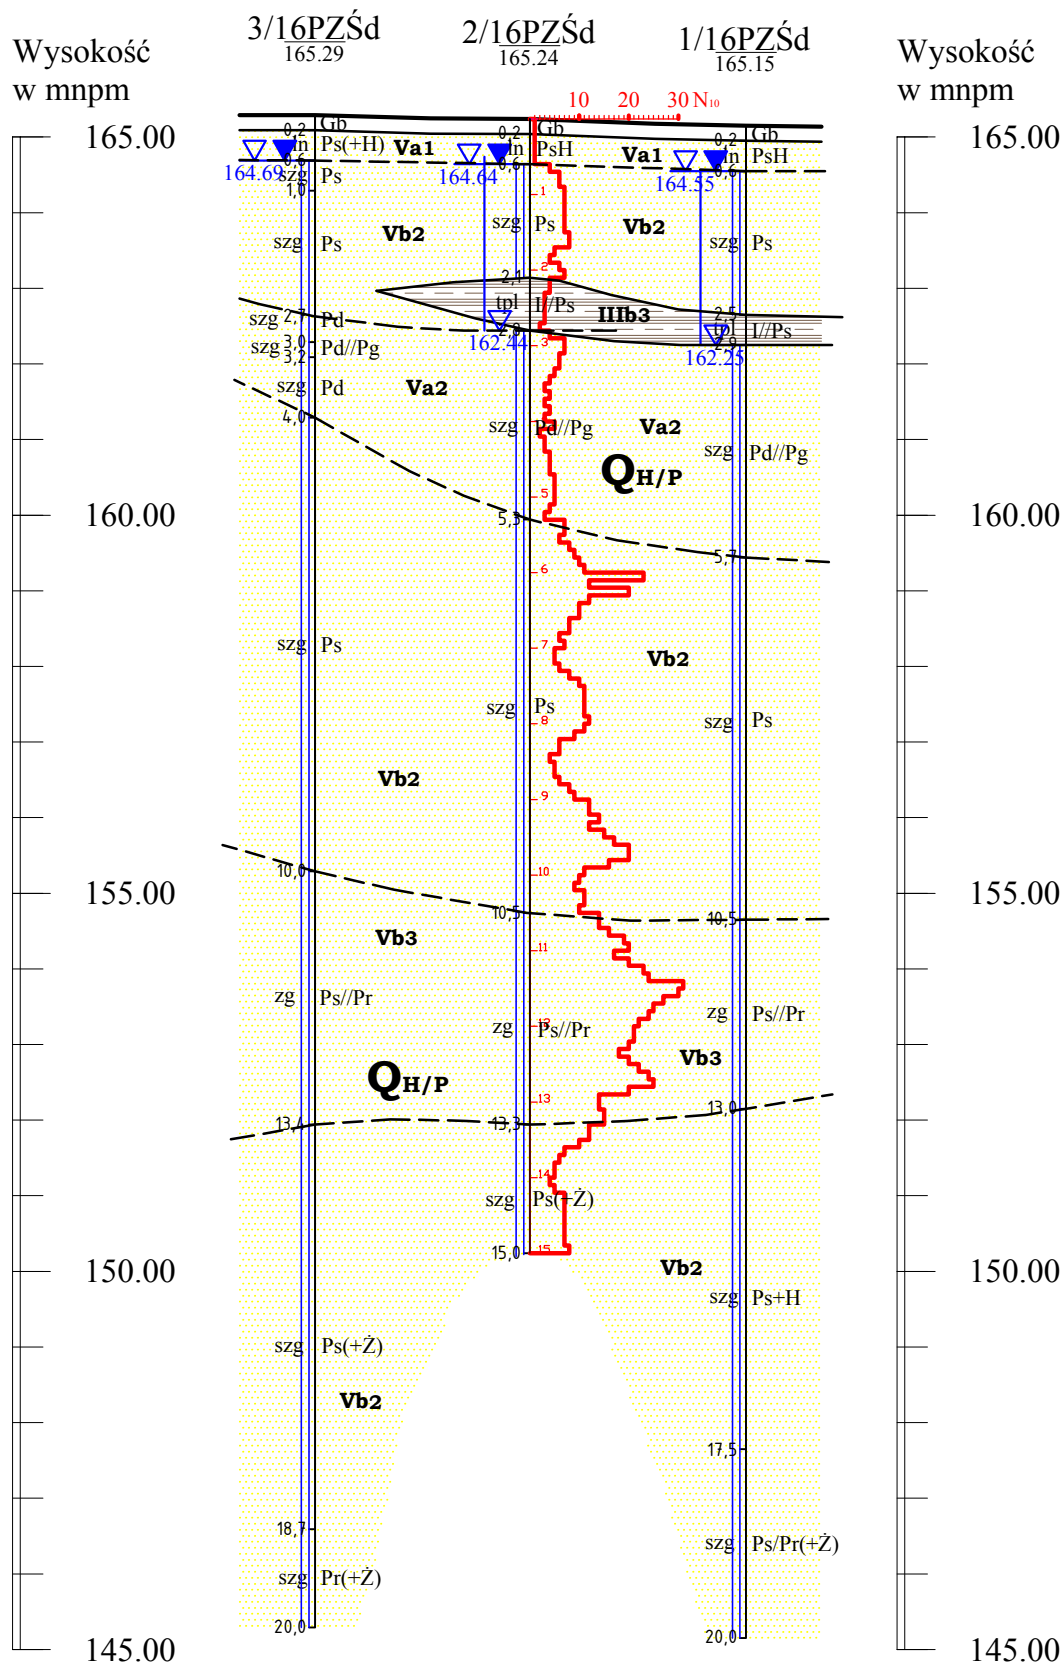


Budowa drogi ekspresowej S19
na odcinku Nisko (węzeł "Zapacz" z węzłem) - węzeł Sokołów Małopolski
Północ" (z węzłem)
OBIEKT 16 PZŚd

PRZEKRÓJ GEOLOGICZNO-INŻYNIERSKI I - I

Skala: $\frac{1:500}{1:100}$ 

Odł. w m		14.20	14.30
Głęb. w m	20.00	15.00	20.00

Opracował:
mgr inż. Do