


**Budowa drogi ekspresowej S19  
na odcinku Nisko (węzeł "Zapacz" z węzłem) - węzeł Sokołów Małopolski  
Północ" (z węzłem)  
OBIEKT 16 PZŚd**

PRZEKRÓJ GEOLOGICZNO-INŻYNIERSKI II - II

Skala:  $\frac{1:500}{1:100}$

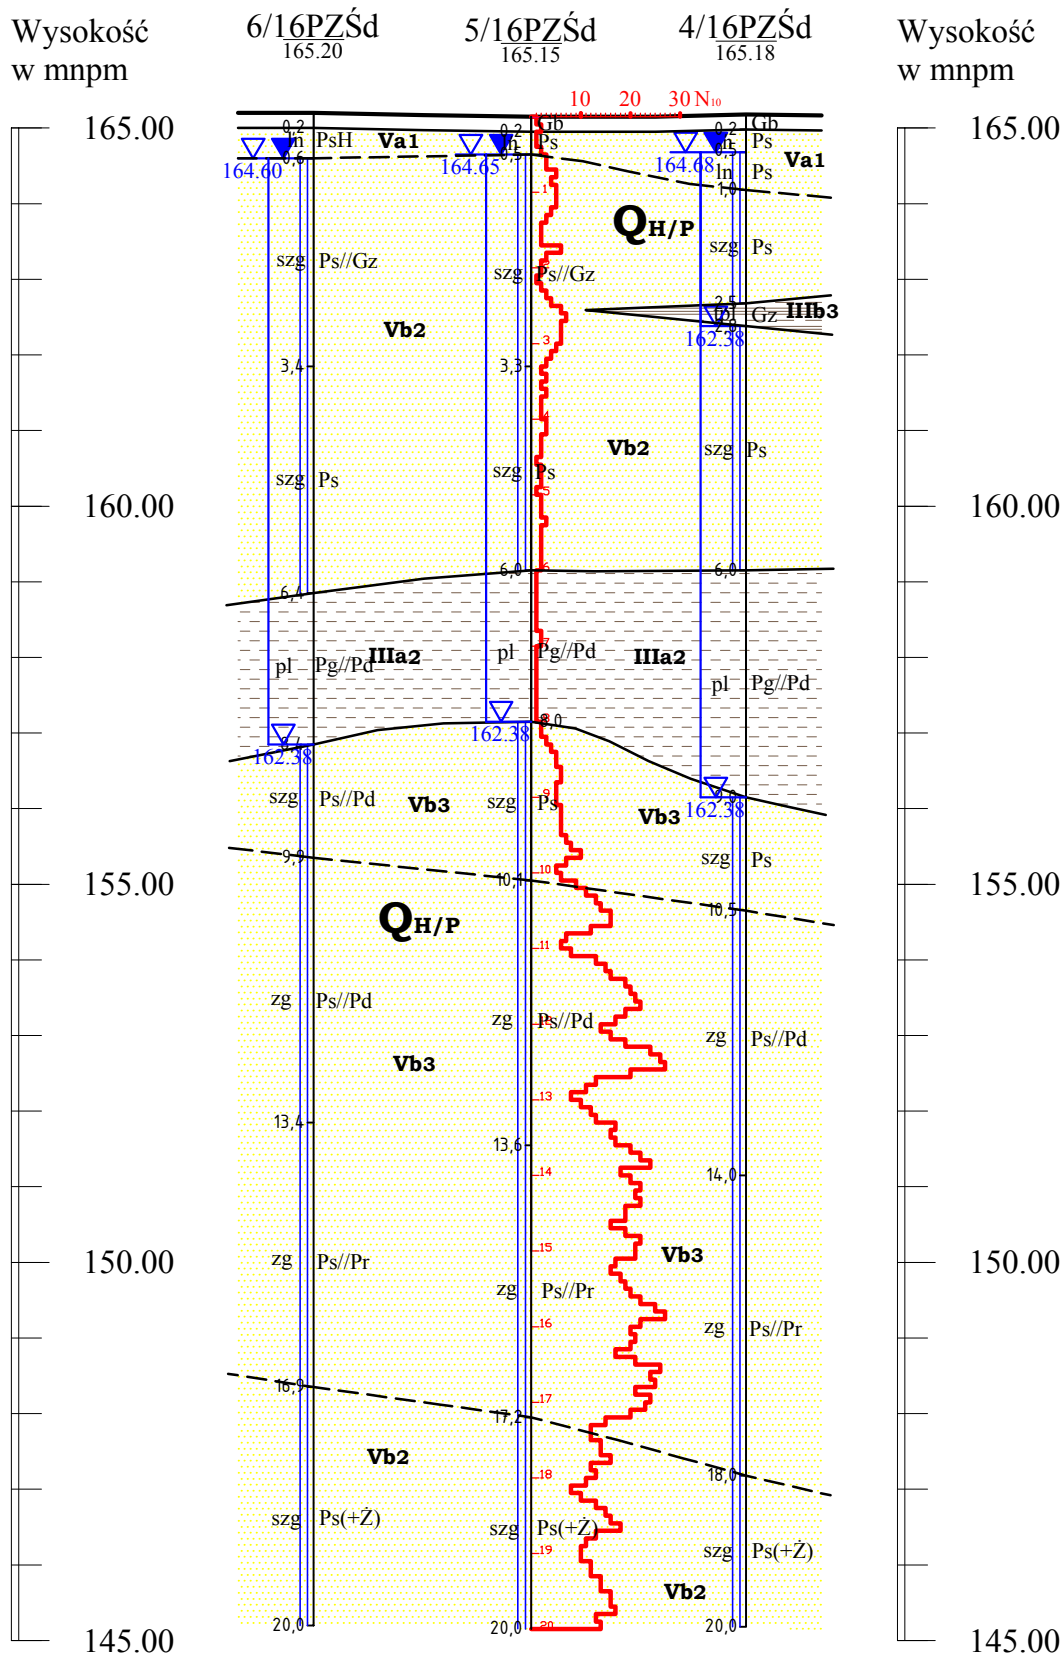

Odł. w m		14.40	14.20
Głęb. w m	20.00	20.00	20.00

Opracował:   
mgr inż. Dominik Mach