


Temat: S-19 - Nisko - Sokółów Młp. - Obiekt 16AWS Nr arch.: 1690

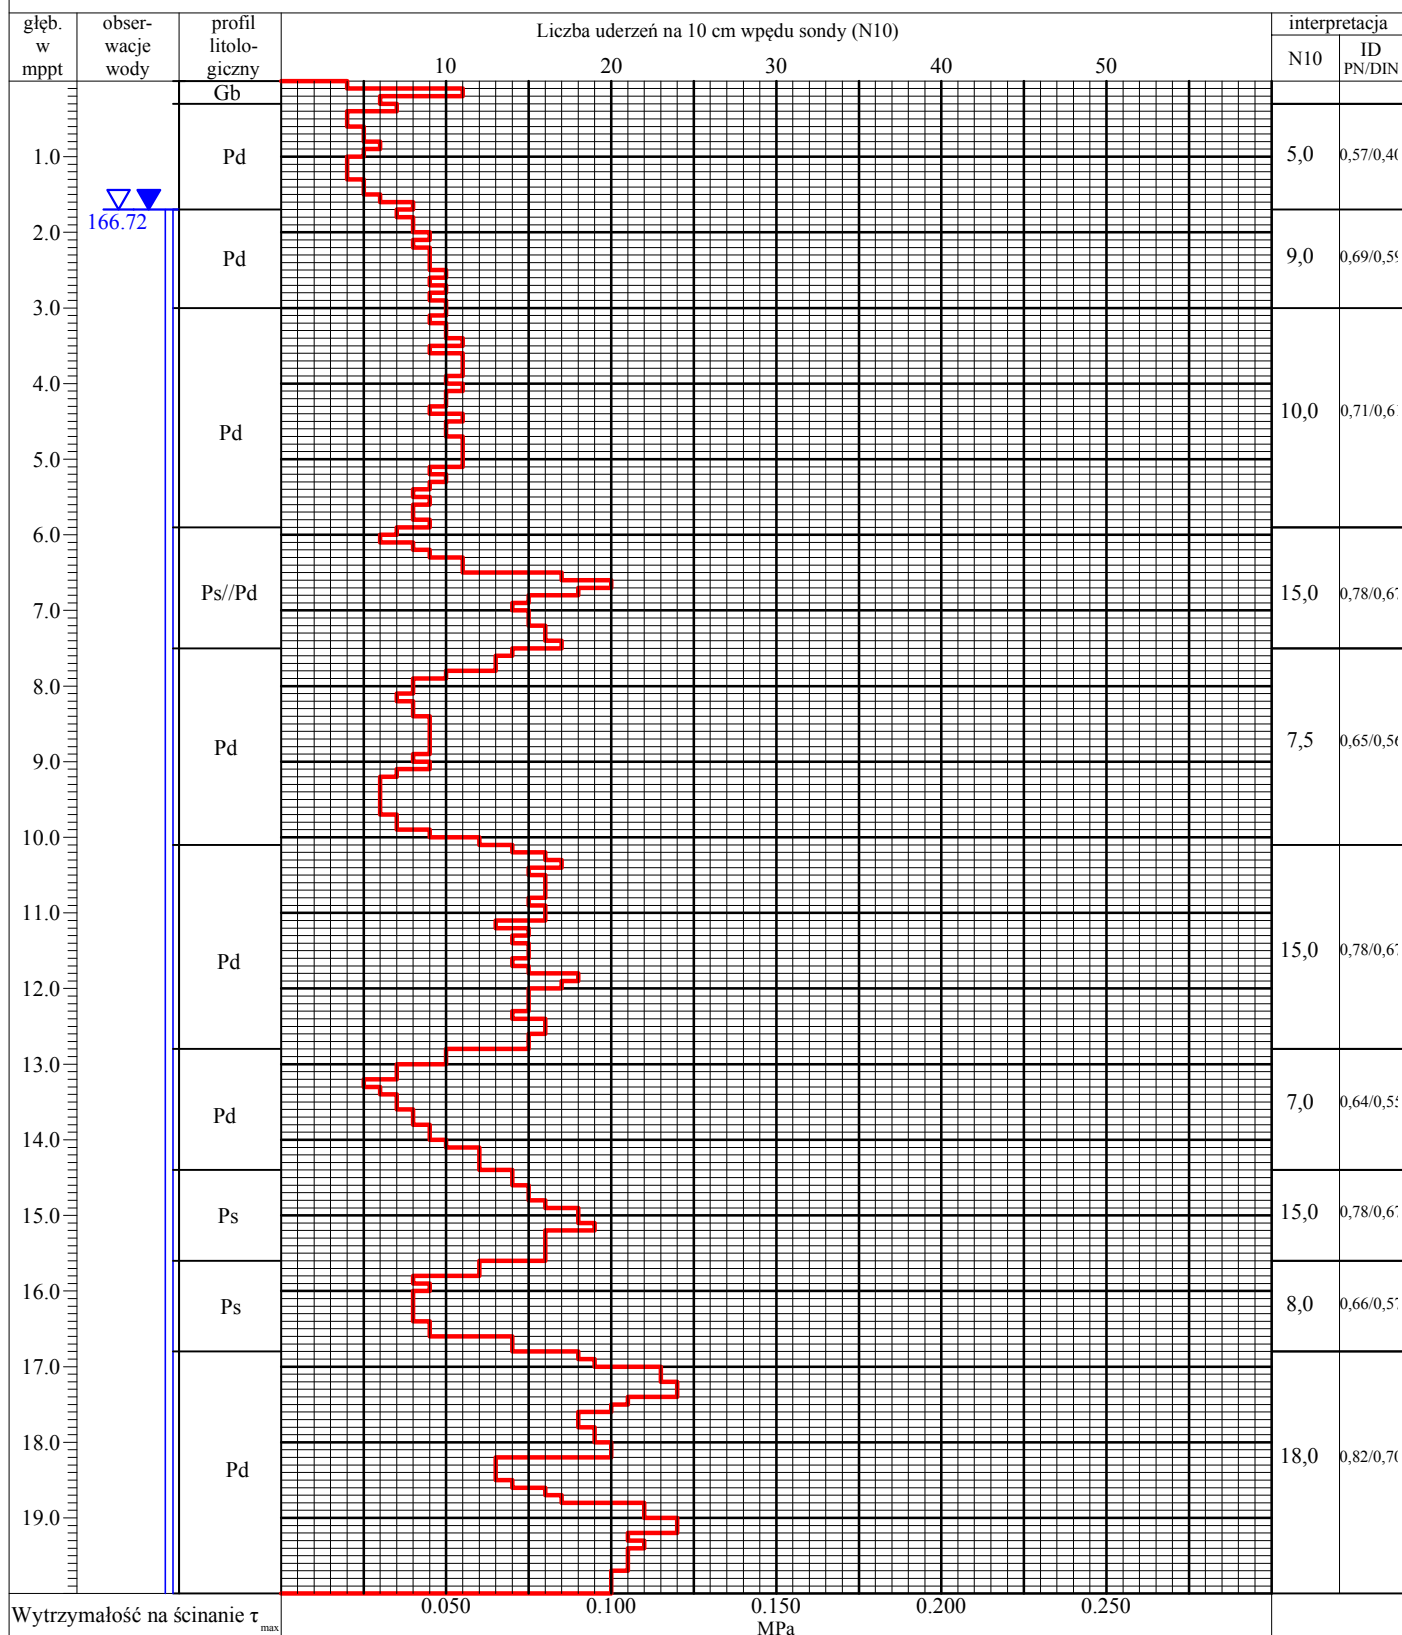

Załącznik nr:

3.A23.6

Uwagi:

Opracował: mgr inż. Agnieszka Biskup