


**Budowa drogi ekspresowej S19  
na odcinku Nisko (węzeł "Zapacz" z węzłem) - węzeł Sokołów Małopolski  
Północ" (z węzłem) - OBIEKT 17 PZŚg**

PRZEKRÓJ GEOLOGICZNO-INŻYNIERSKI II - II

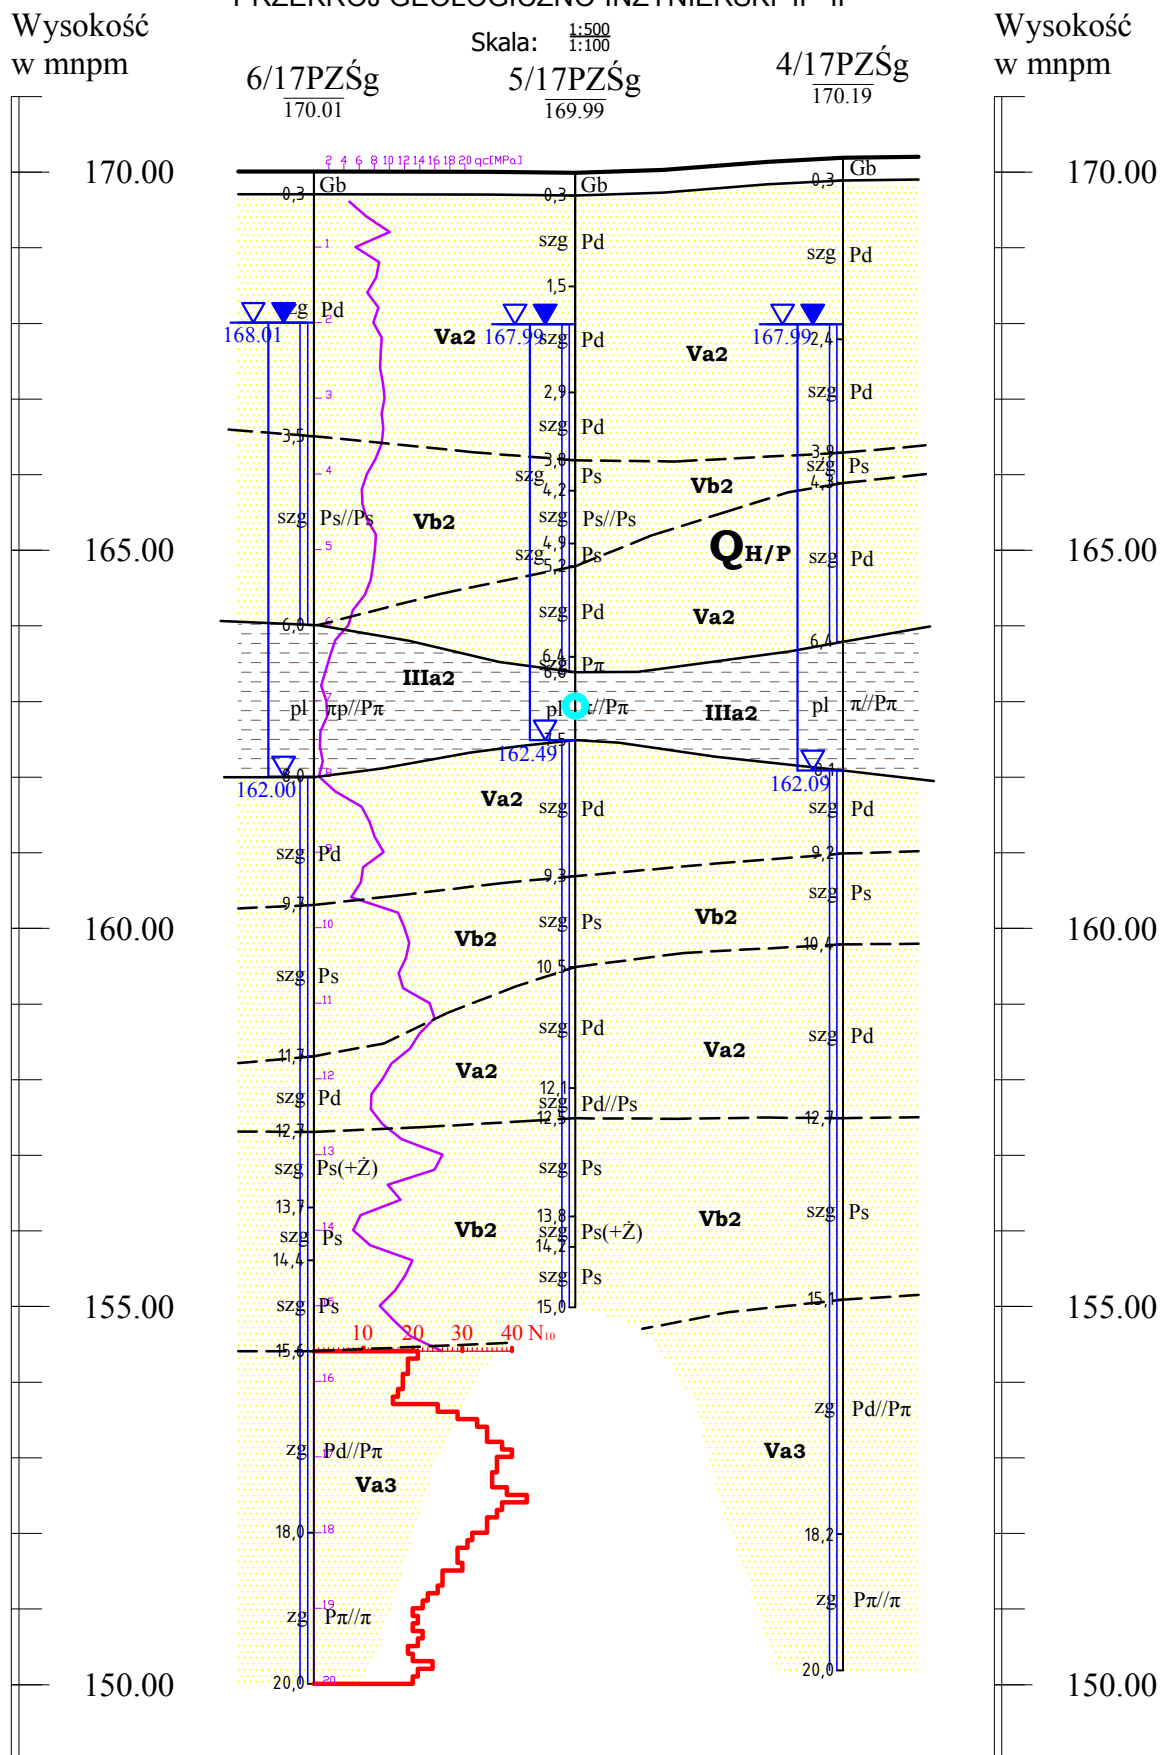

Odl. w m		17.30	17.70	
Głęb. w m	20.00	15.00	20.00	

Opracował:   
mgr inż. Dominik Mach