


**Budowa drogi ekspresowej S19  
na odcinku Nisko (węzeł "Zapacz" z węzłem) - węzeł Sokołów Małopolski  
Północ" (z węzłem) - OBIEKT 18 WD**

PRZEKRÓJ GEOLOGICZNO-INŻYNIERSKI II - II

Skala:  $\frac{1:500}{1:100}$

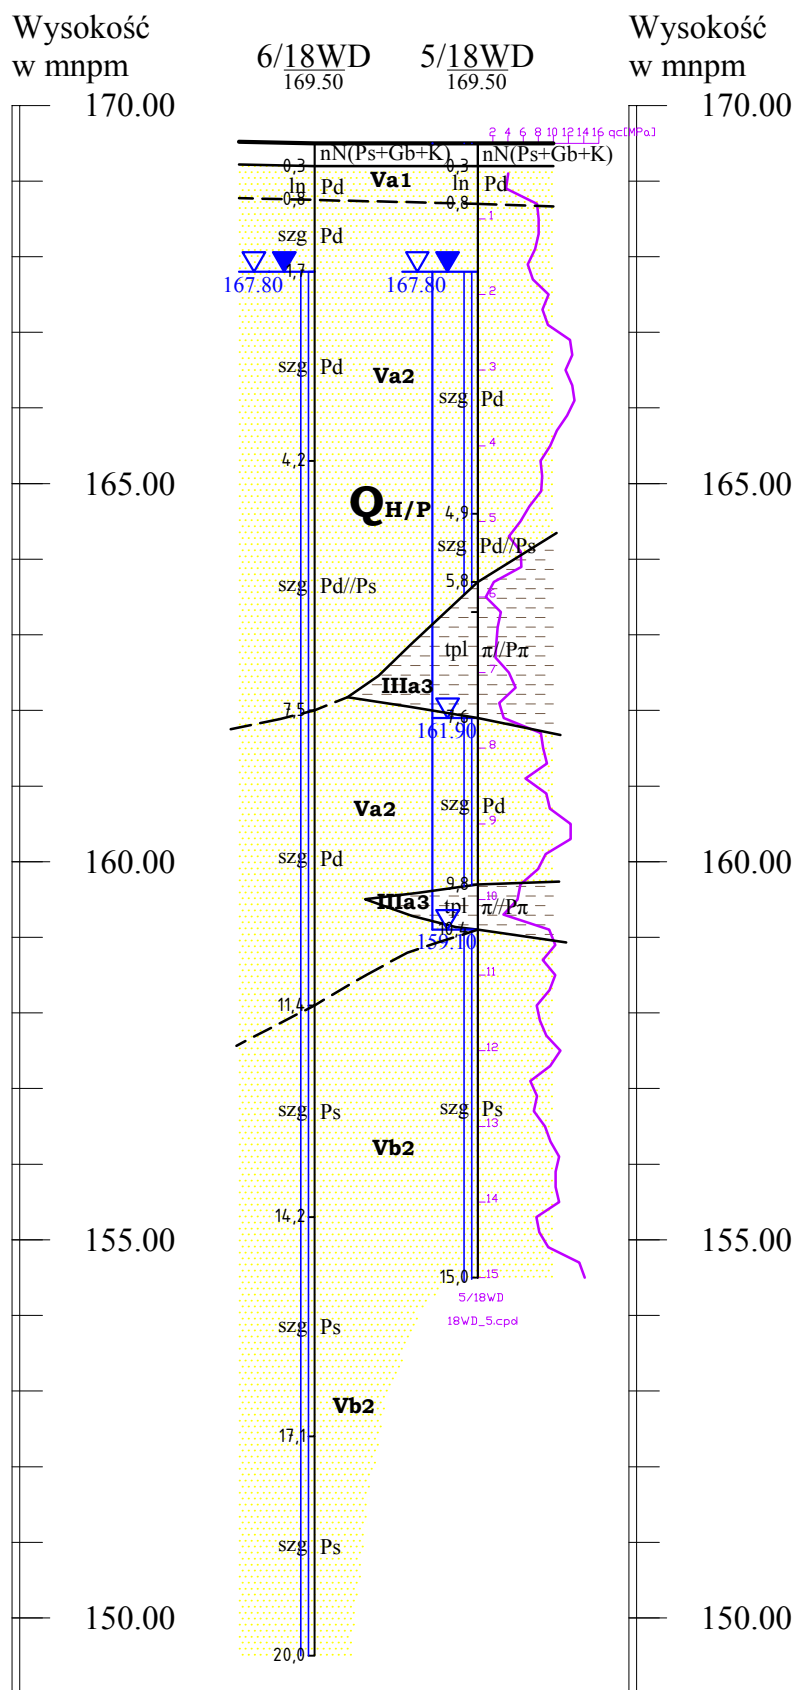

Odl. w m		10.80
Głęb. w m	20.00	15.00

Opracowała: mgr inż. Anieszka Riskun