


**Budowa drogi ekspresowej S19
na odcinku Nisko (węzeł "Zapacz" z węzłem) - węzeł Sokołów Małopolski
Północ" (z węzłem) - OBIEKT 19 PZDg**

PRZEKRÓJ GEOLOGICZNO-INŻYNIERSKI IV - IV

Skala: $\frac{1:500}{1:100}$

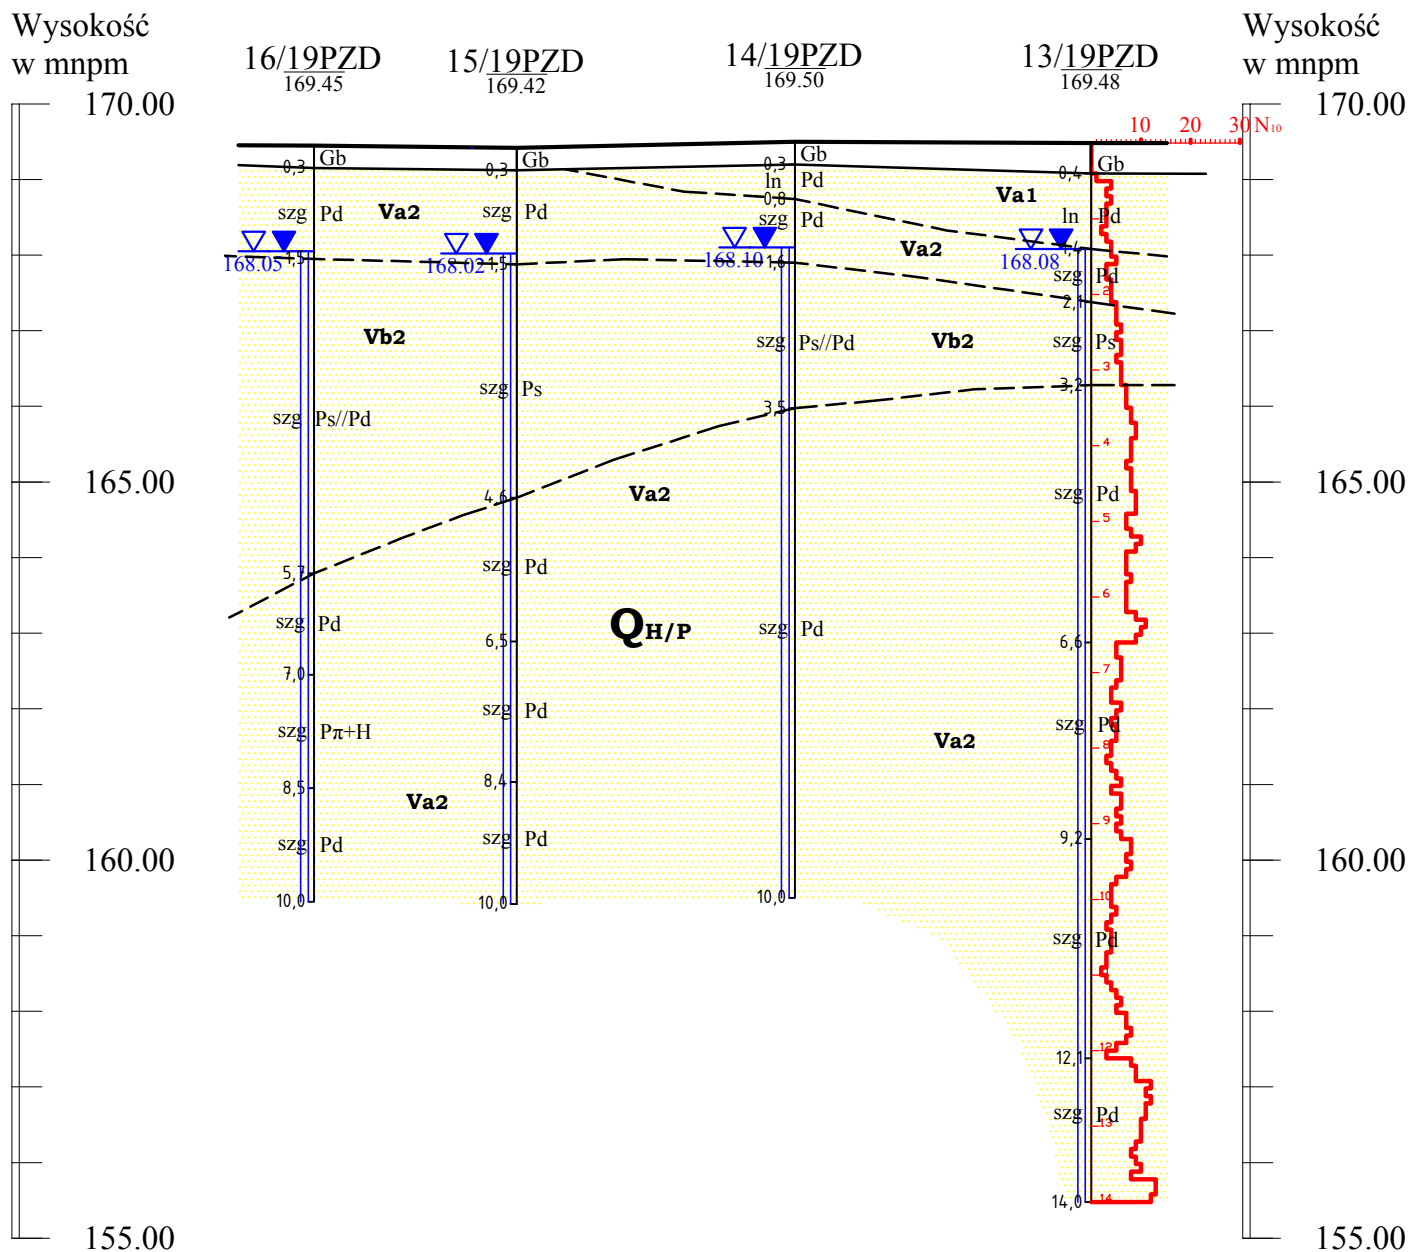

Opracował:
mgr inż. Dominik Mach

Odl. w m		13.40		18.40		19.60	
Głęb. w m	10.00		10.00		10.00		14.00