



Budowa drogi ekspresowej S19
na odcinku Nisko (węzeł "Zapacz" z węzłem) - węzeł Sokołów Małopolski
Północ" (z węzłem) - OBIEKT 21 WD

PRZEKRÓJ GEOLOGICZNO-INŻYNIERSKI I - I

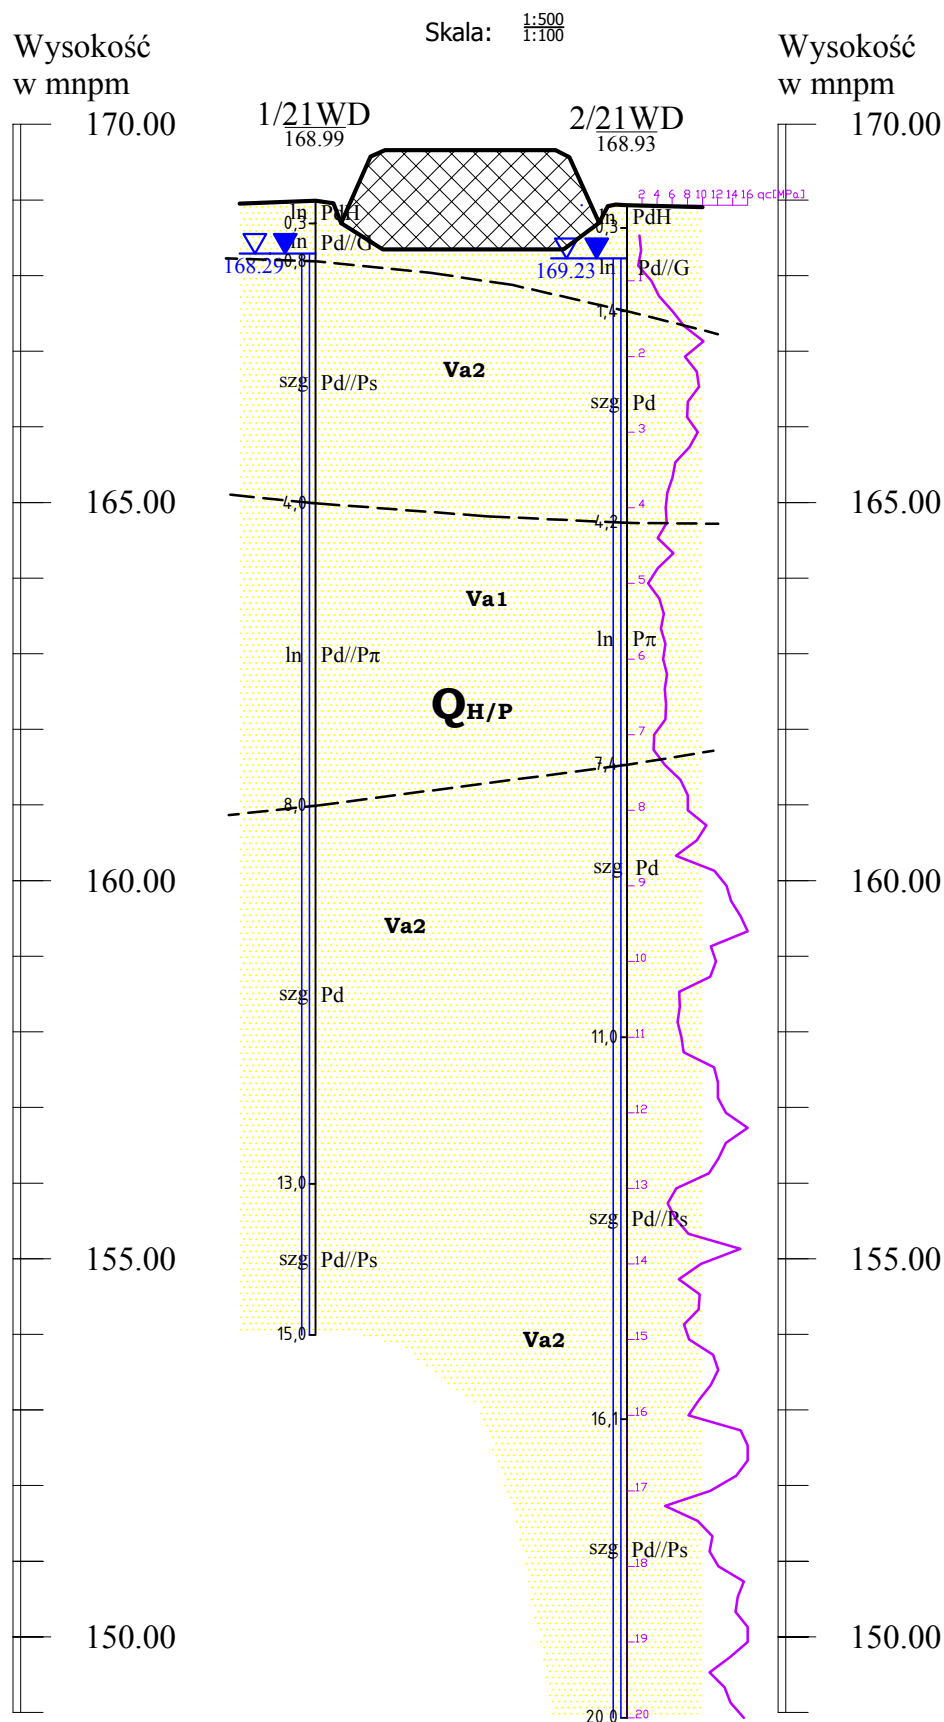

Odl. w m		20.60
Głęb. w m	15.00	20.00

Opracował: 
mgr inż. Dominik Mach