



**Budowa drogi ekspresowej S19
na odcinku Nisko (węzeł "Zapacz" z węzłem) - węzeł Sokołów Małopolski
Północ" (z węzłem) - OBIEKT 21 WD**

PRZEKRÓJ GEOLOGICZNO-INŻYNIERSKI II - II

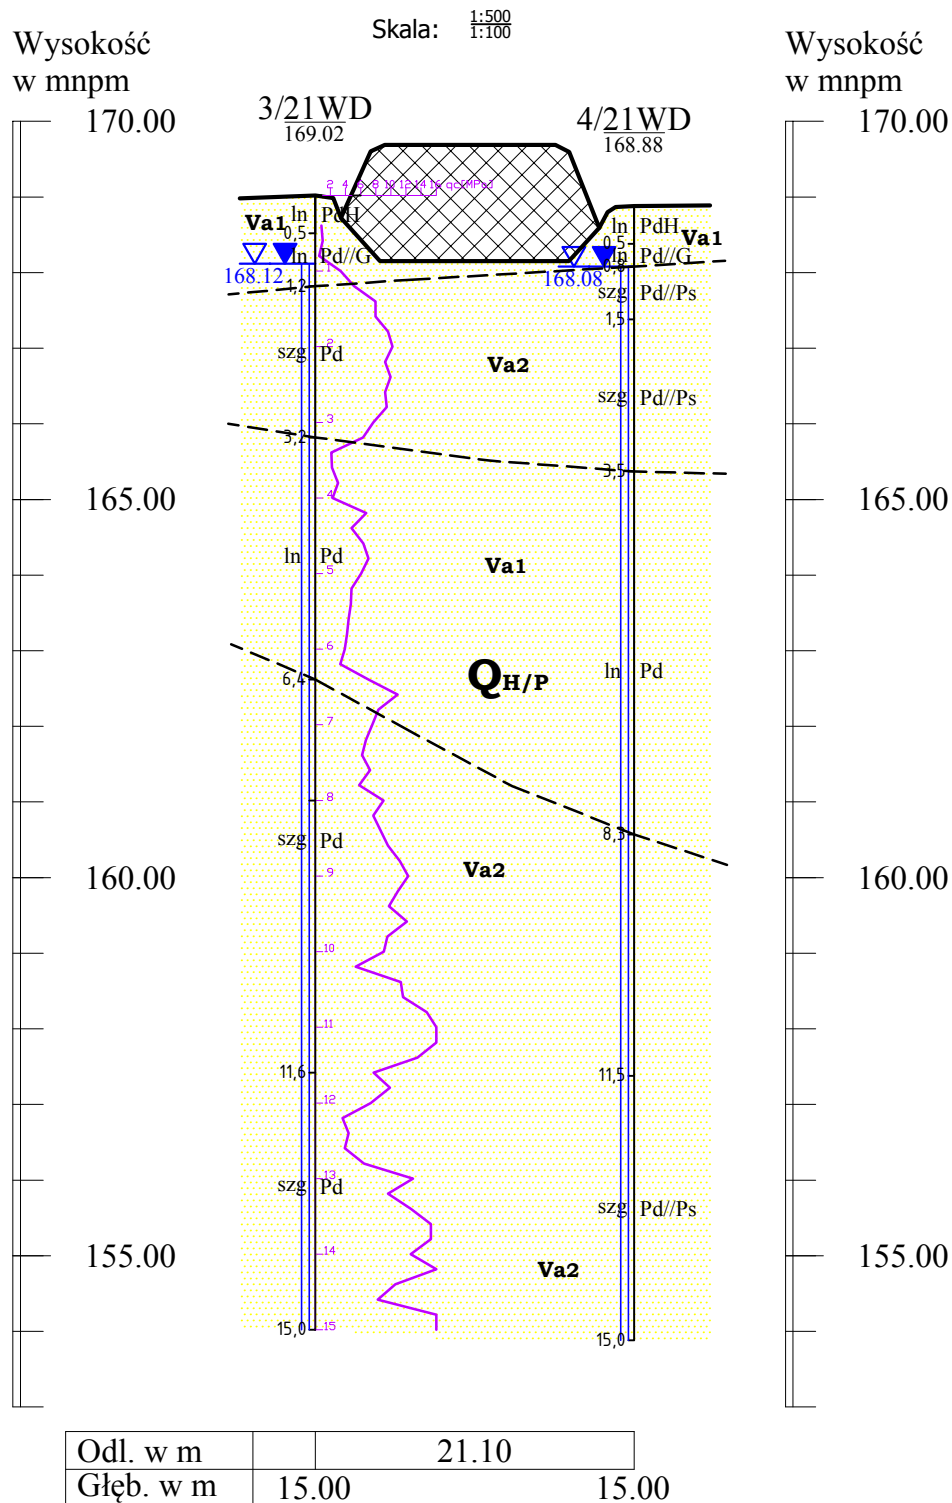

Opracował: 
mgr inż. Dominik Mach