


**Budowa drogi ekspresowej S19
na odcinku Nisko (węzeł "Zapacz" z węzłem) - węzeł Sokołów Małopolski
Północ" (z węzłem) - OBIEKT 21 WD**

PRZESZKÓT GEOLOGICZNO-INŻYNIERSKI III - III

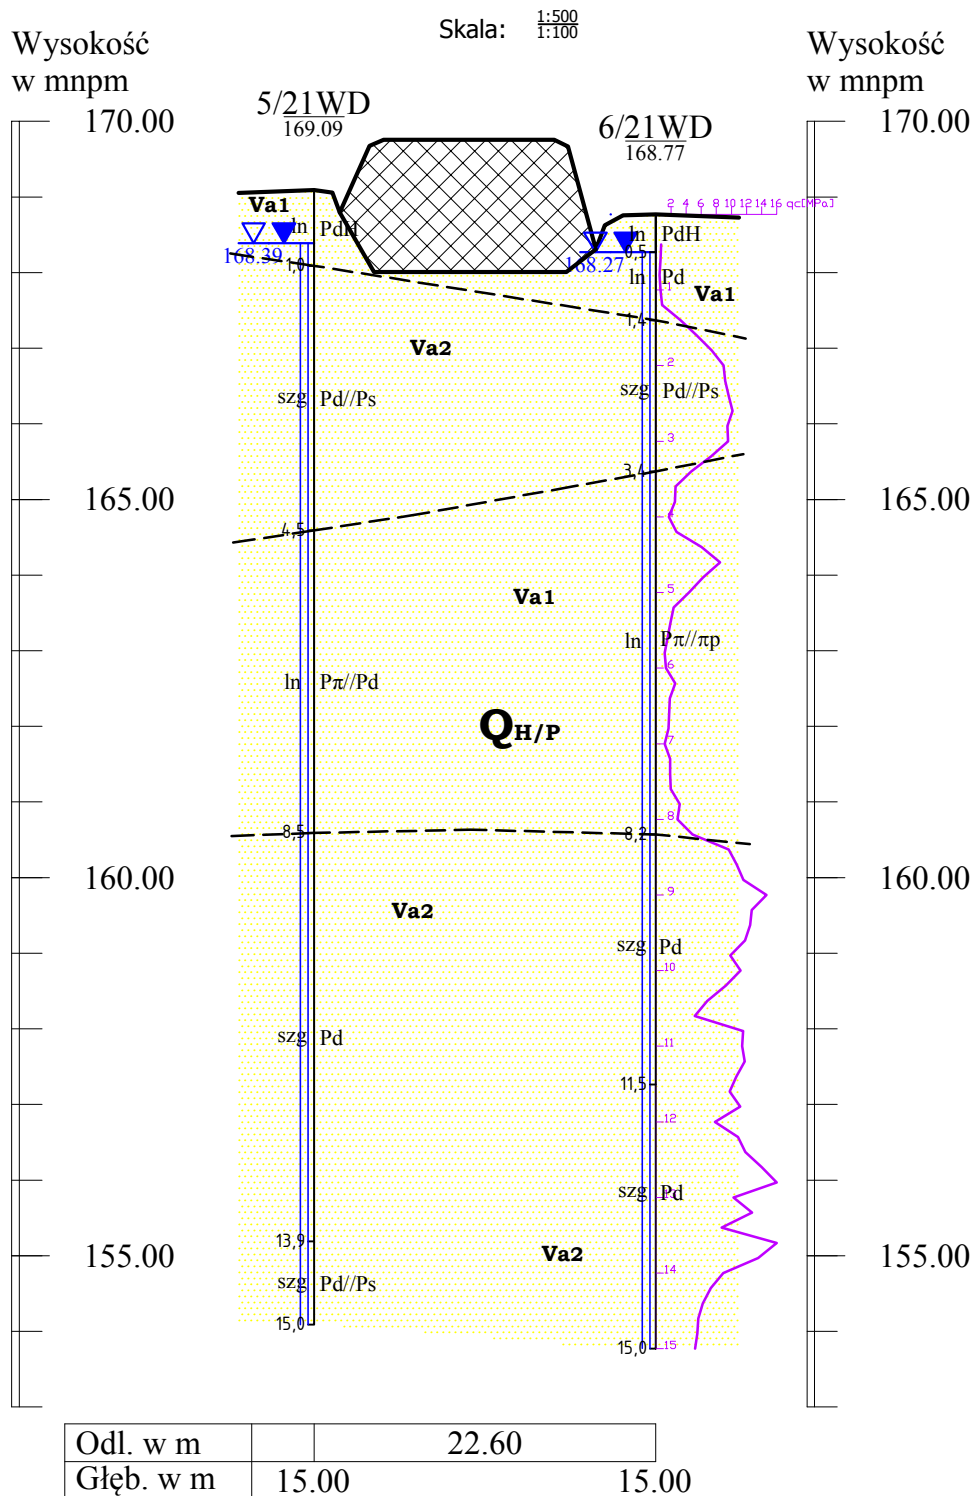

Opracował:
mgr inż. Dominik Mach