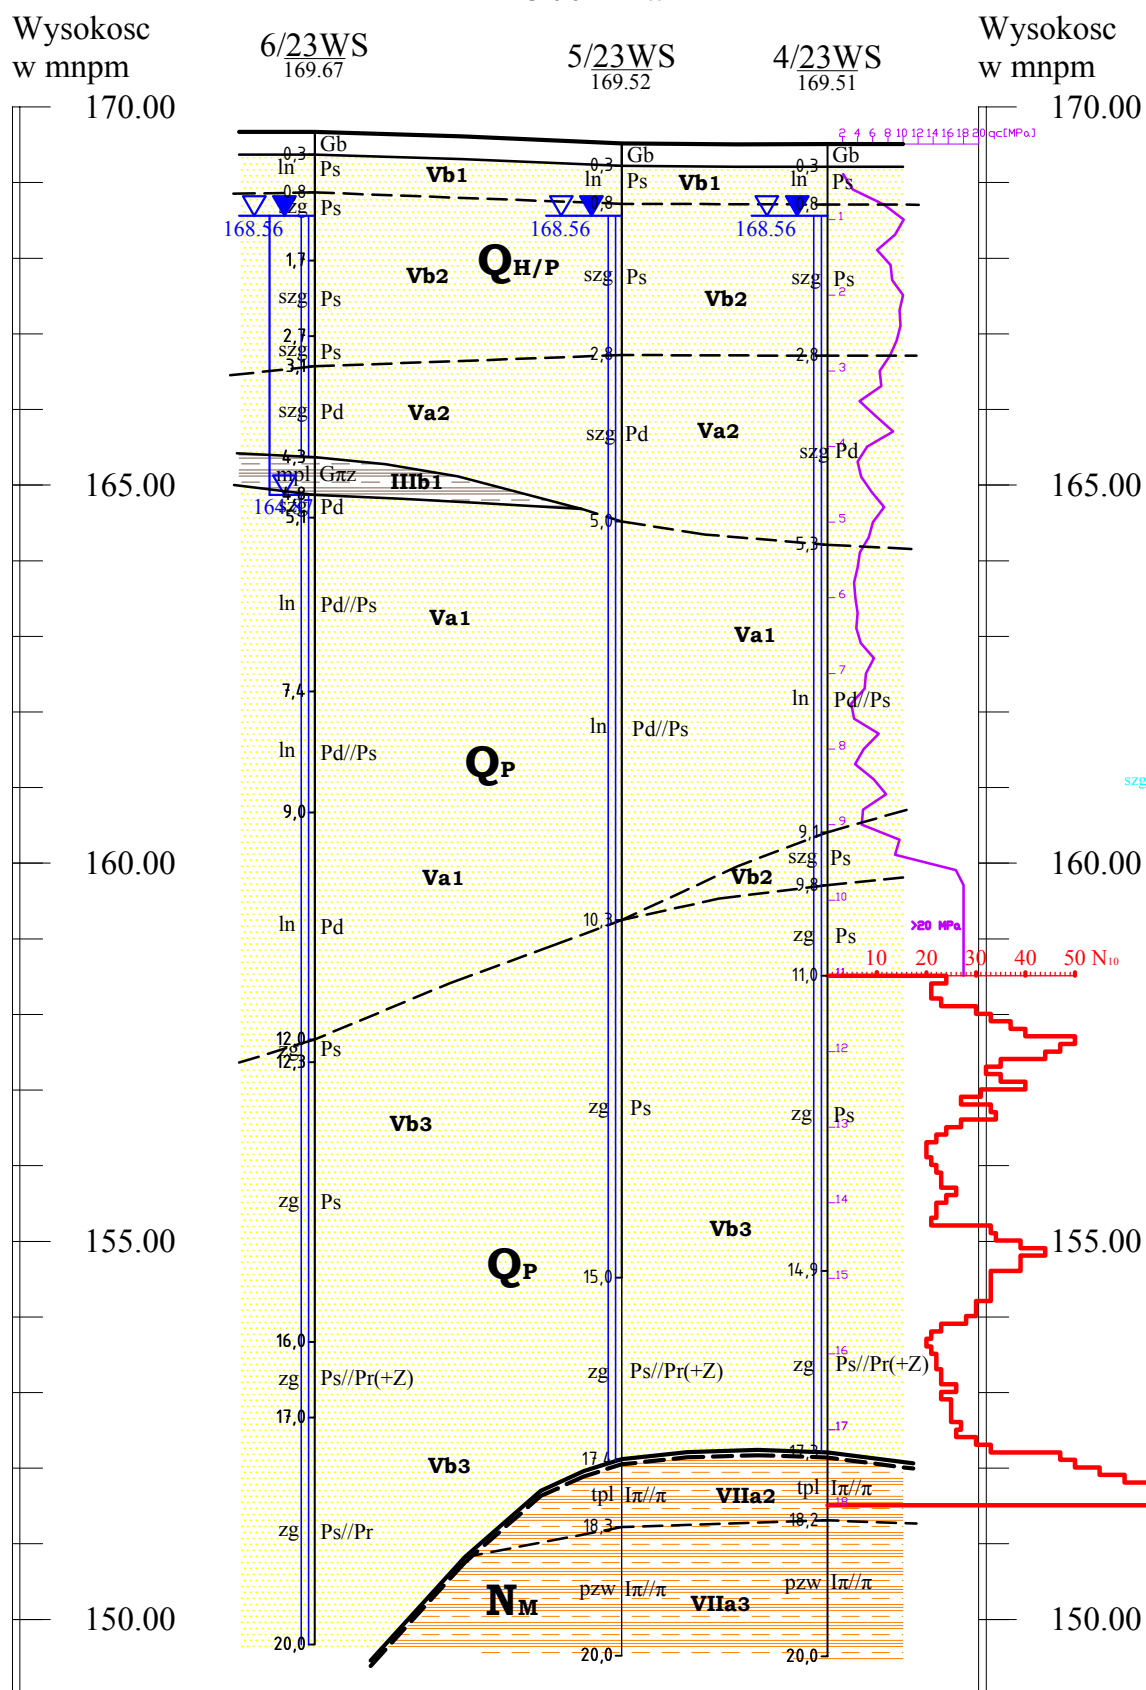


Budowa drogi ekspresowej S19
na odcinku Nisko (węzeł "Zapacz" z węzłem) - węzeł Sokołów Małopolski
Północ" (z węzłem) - OBIEKT 23 WS

PRZEKRÓJ GEOLOGICZNO-INŻYNIERSKI II - II

Skala: $\frac{1:500}{1:100}$ 

Odł. w m		20.00	13.60
Gleb. w m	20.00	20.00	20.00

Opracował:
mgr inż. Dominik Mach