



**Budowa drogi ekspresowej S19
na odcinku Nisko (węzeł "Zapacz" z węzłem) - węzeł Sokołów Małopolski
Północ" (z węzłem) - OBIEKT 24 PZŚg**

PRZEKRÓJ GEOLOGICZNO-INŻYNIERSKI II - II

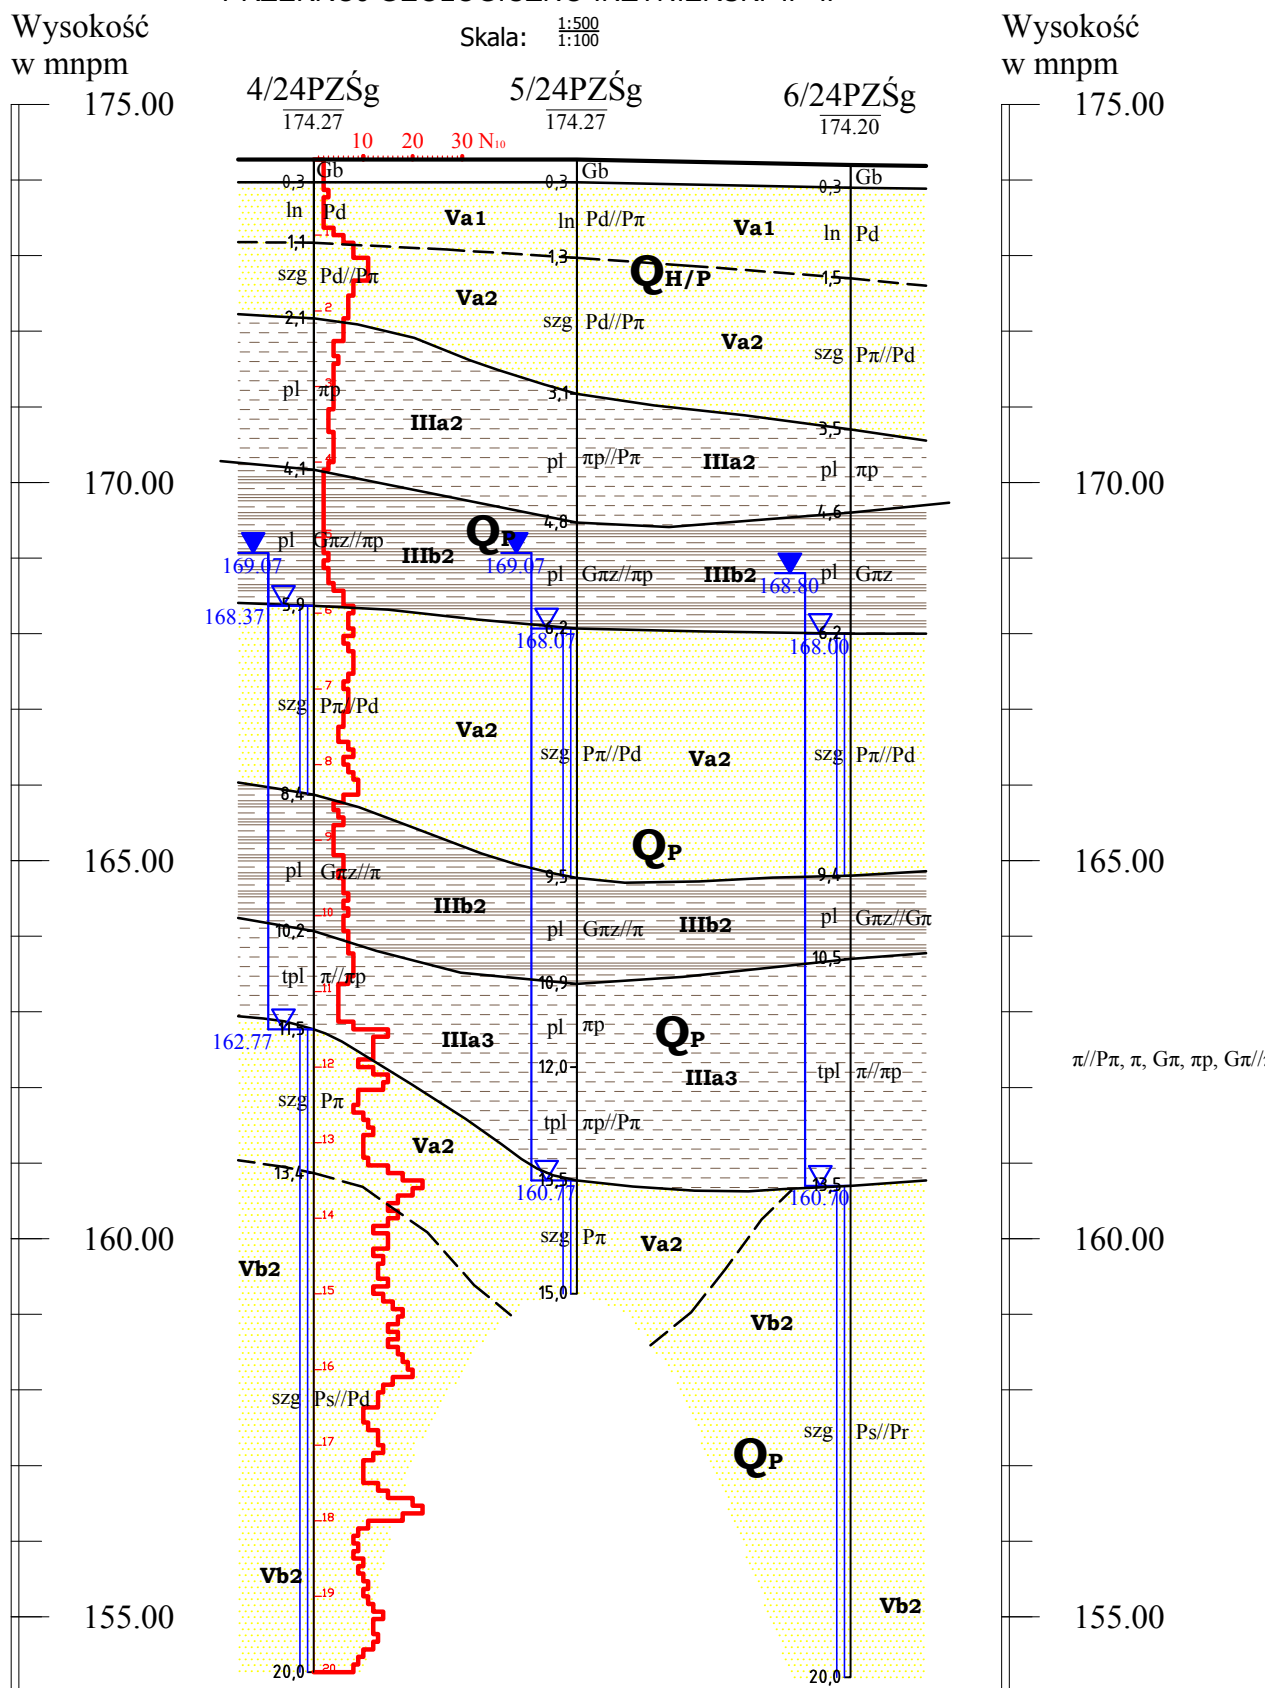

Odl. w m		17.40	18.10	
Głęb. w m	20.00	15.00	20.00	

Opracował: 
mgr inż. Dominik Mach