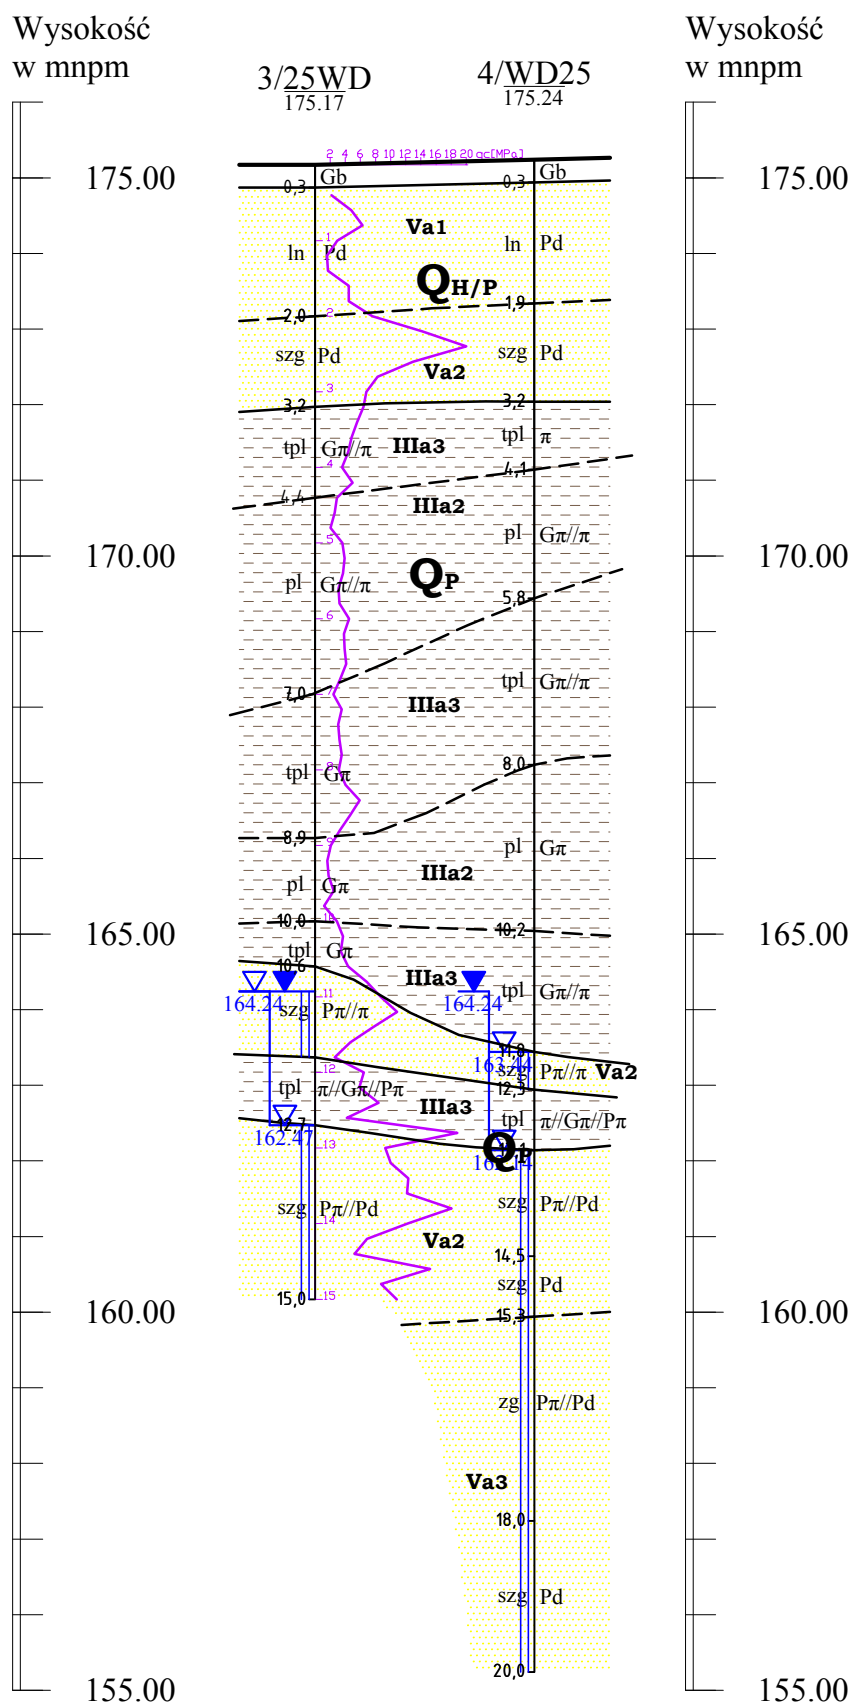


Budowa drogi ekspresowej S19
na odcinku Nisko (węzeł "Zapacz" z węzłem) - węzeł Sokołów Małopolski
Północ" (z węzłem) - OBIEKT 25 WD

PRZEKRÓJ GEOLOGICZNO-INŻYNIERSKI II - II

Skala: $\frac{1:500}{1:100}$ 

Odl. w m		14.50
Głęb. w m	15.00	20.00

Opracował: 
mgr inż. **Dominik Mach**