


**Budowa drogi ekspresowej S19  
na odcinku Nisko (węzeł "Zapacz" z węzłem) - węzeł Sokołów Małopolski  
Północ" (z węzłem) - OBIEKT 25 WD**

PRZESZCZEGÓŁ GEOLOGICZNO-INŻYNIERSKI III - III

Skala:  $\frac{1:500}{1:100}$

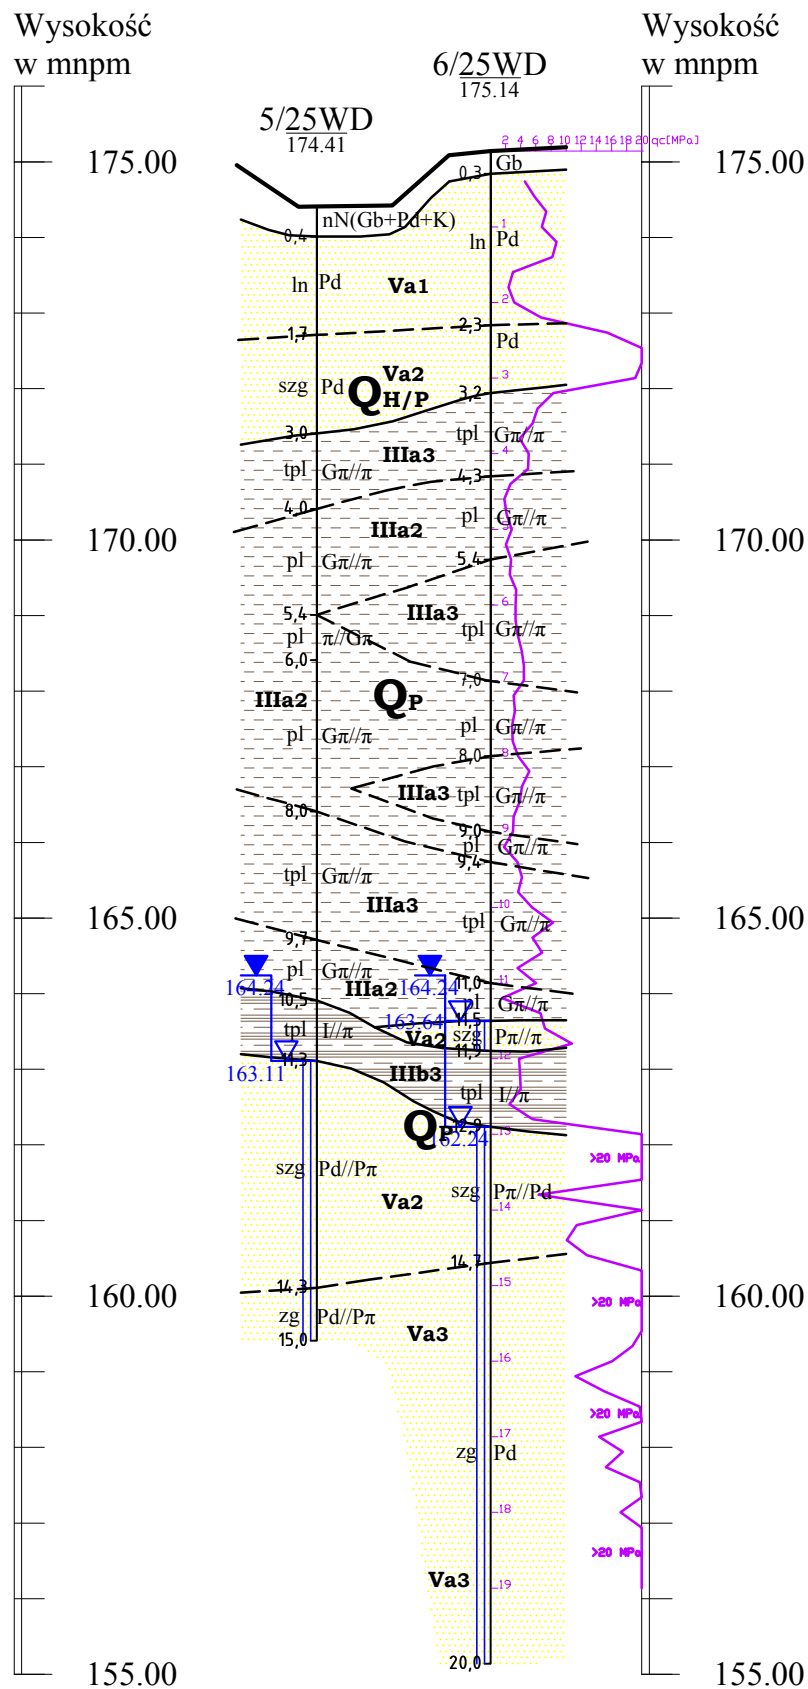

Odl. w m		11.50
Głęb. w m	15.00	20.00

Opracował:   
mgr inż. Dominik Mach