


**Budowa drogi ekspresowej S19
na odcinku Nisko (węzeł "Zapacz" z węzłem) - węzeł Sokołów Małopolski
Północ" (z węzłem) - OBIEKT 26 WS**

PRZEKRÓJ GEOLOGICZNO-INŻYNIERSKI II - II

Skala: $\frac{1:500}{1:100}$

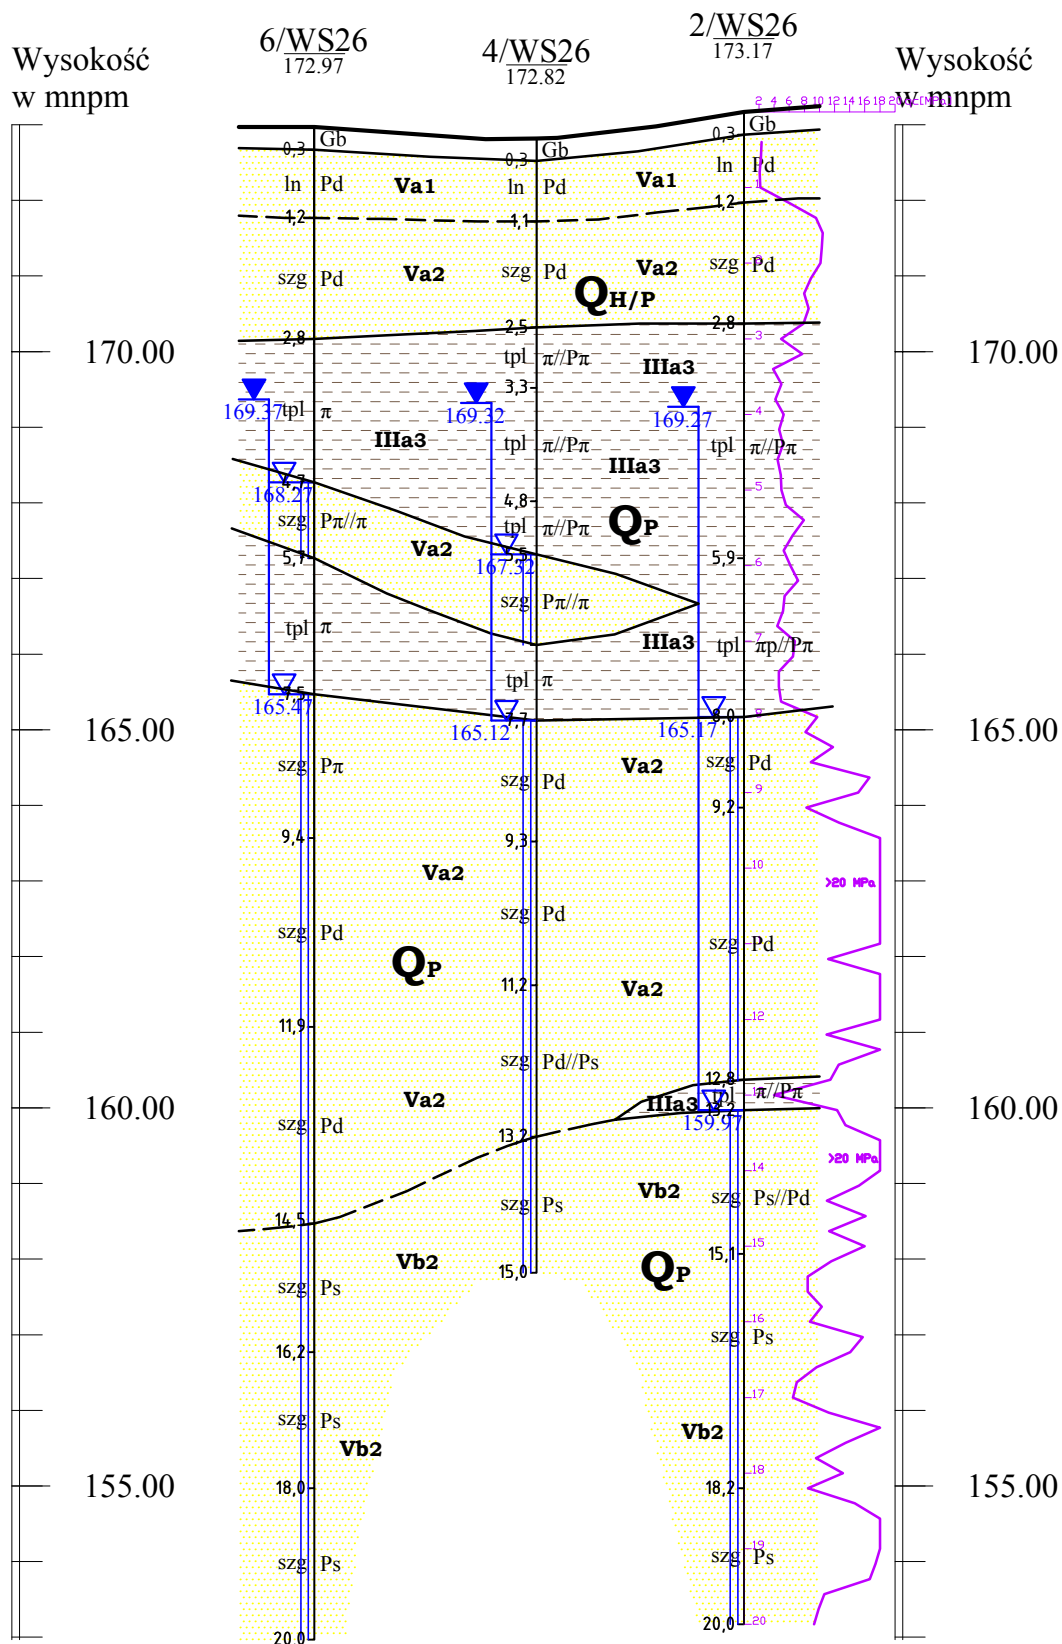

Odł. w m		14.70	13.70
Głęb. w m	20.00	15.00	20.00

Opracował:
mgr inż. Dominik Mach