


**Budowa drogi ekspresowej S19  
na odcinku Nisko (węzeł "Zapacz" z węzłem) - węzeł Sokołów Małopolski  
Północ" (z węzłem) - OBIEKT 28 WS**

PRZEKRÓJ GEOLOGICZNO-INŻYNIERSKI I - I

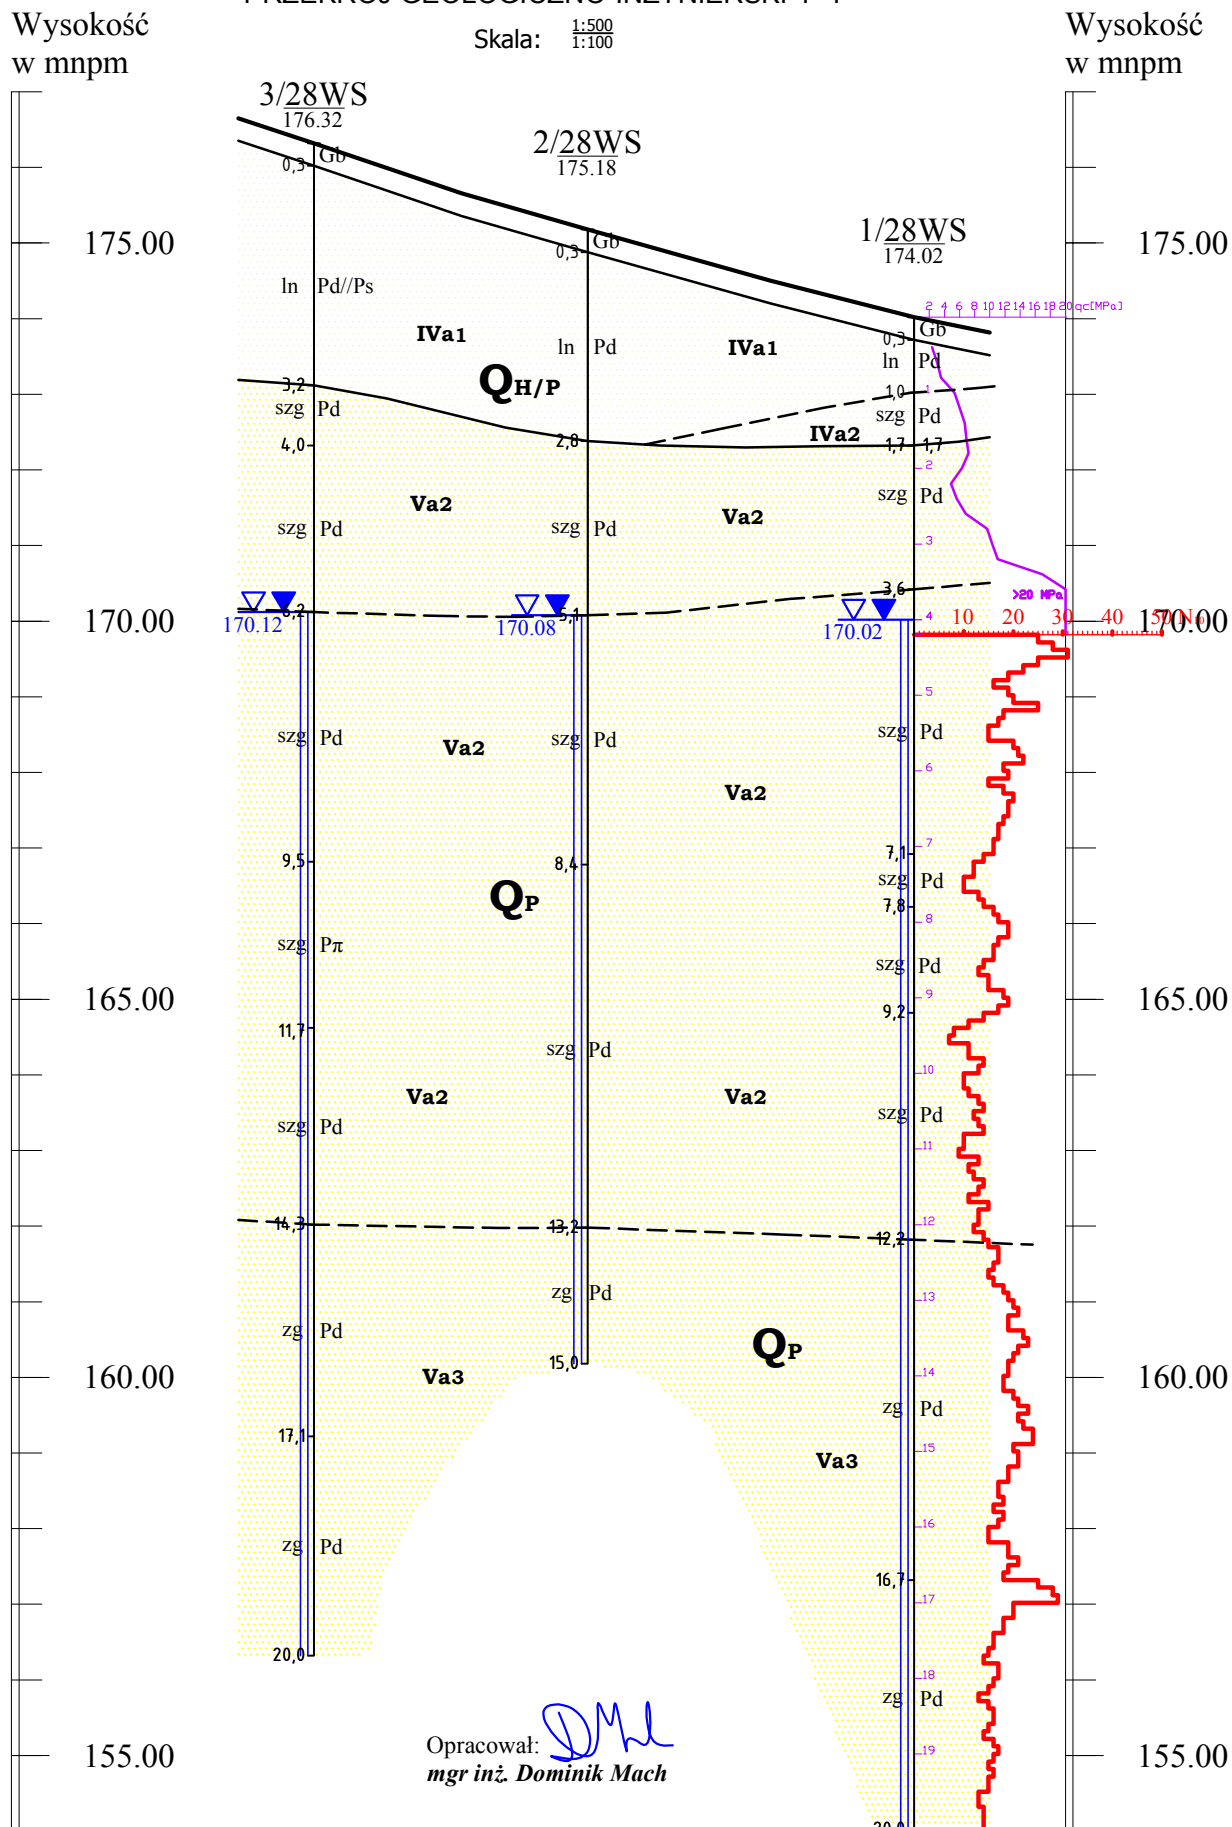

Odl. w m		18.10	21.60	178WS
Głęb. w m	20.00	15.00	20.00	28WS_1.cpd