


Budowa drogi ekspresowej S19 **na odcinku Nisko (węzeł "Zapacz" z węzłem) - węzeł Sokołów Małopolski** **Północ" (z węzłem) - OBIEKT 28 WS**

PRZEKRÓJ GEOLOGICZNO-INŻYNIERSKI II - II

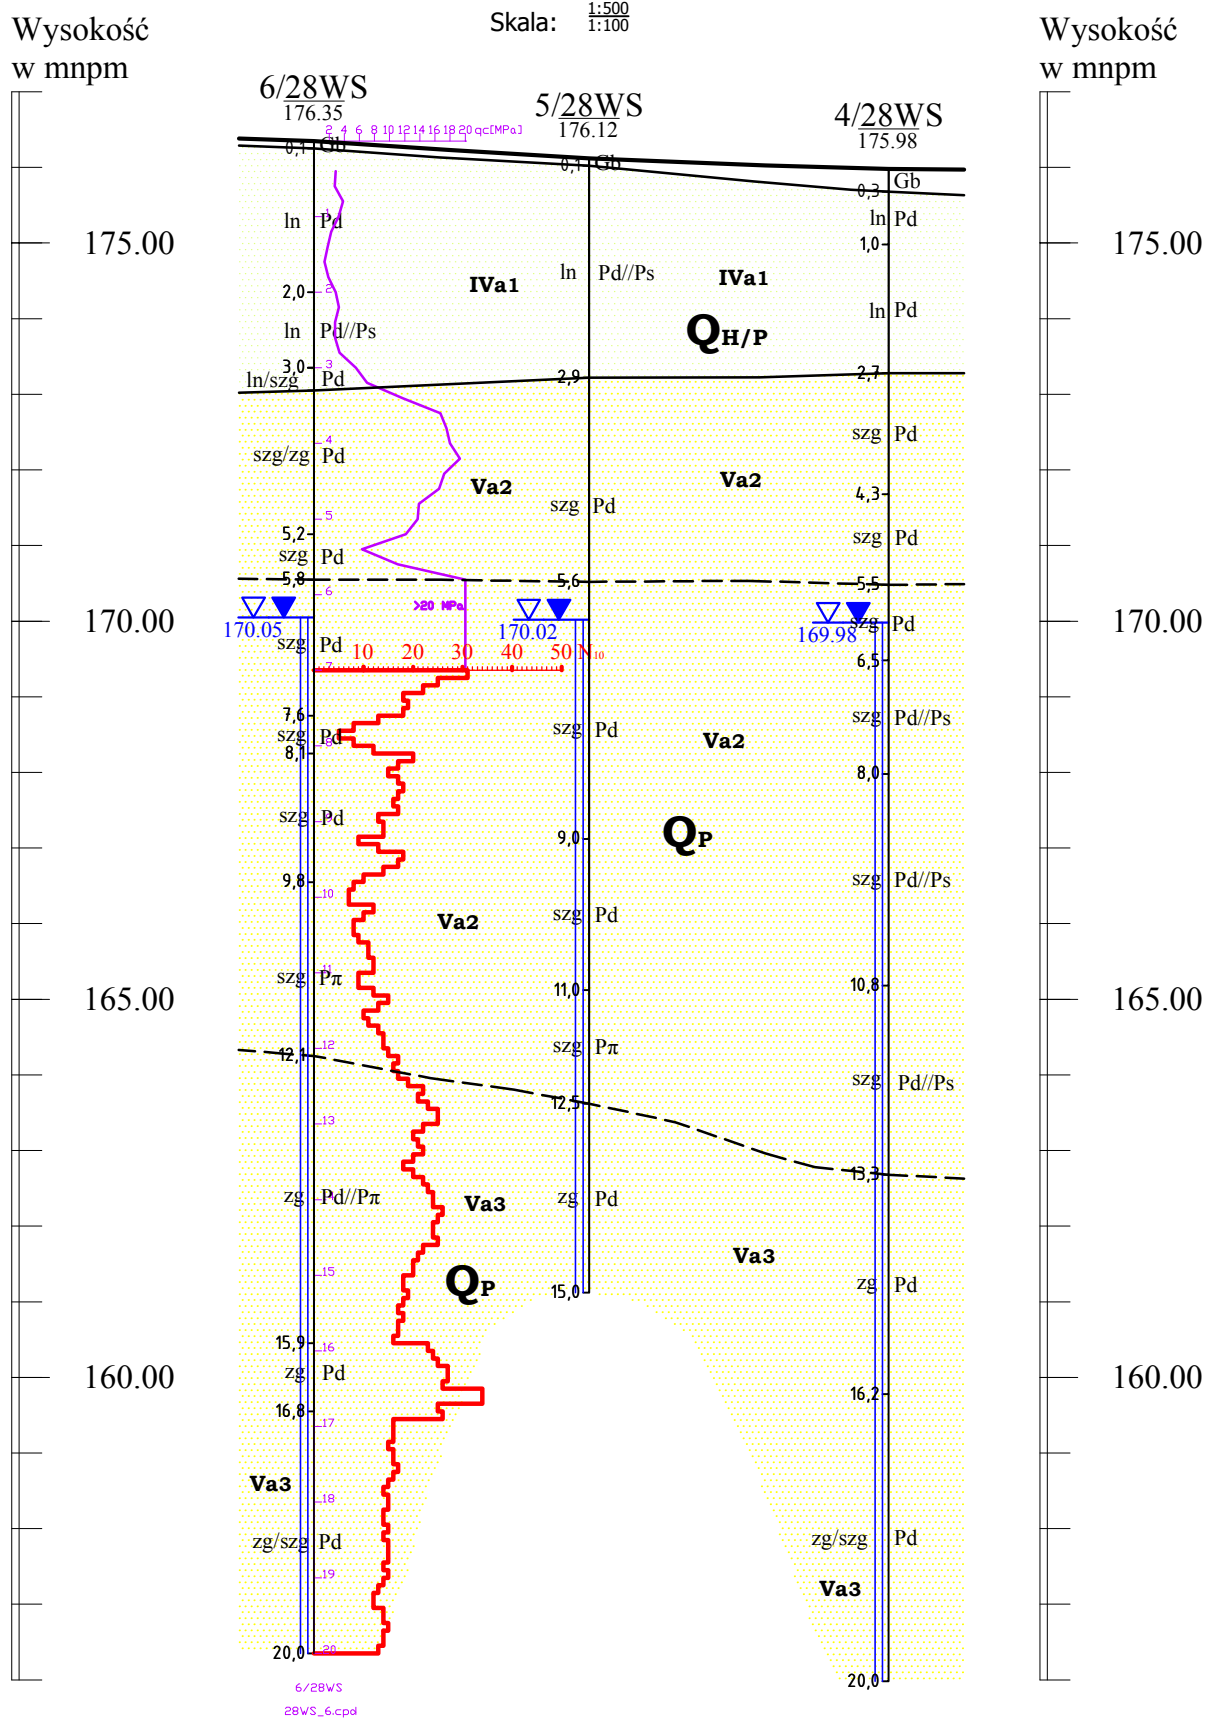

Odl. w m		18.20	19.80
Głęb. w m	20.00	15.00	20.00

Opracował:
mgr inż. Dominik Mach