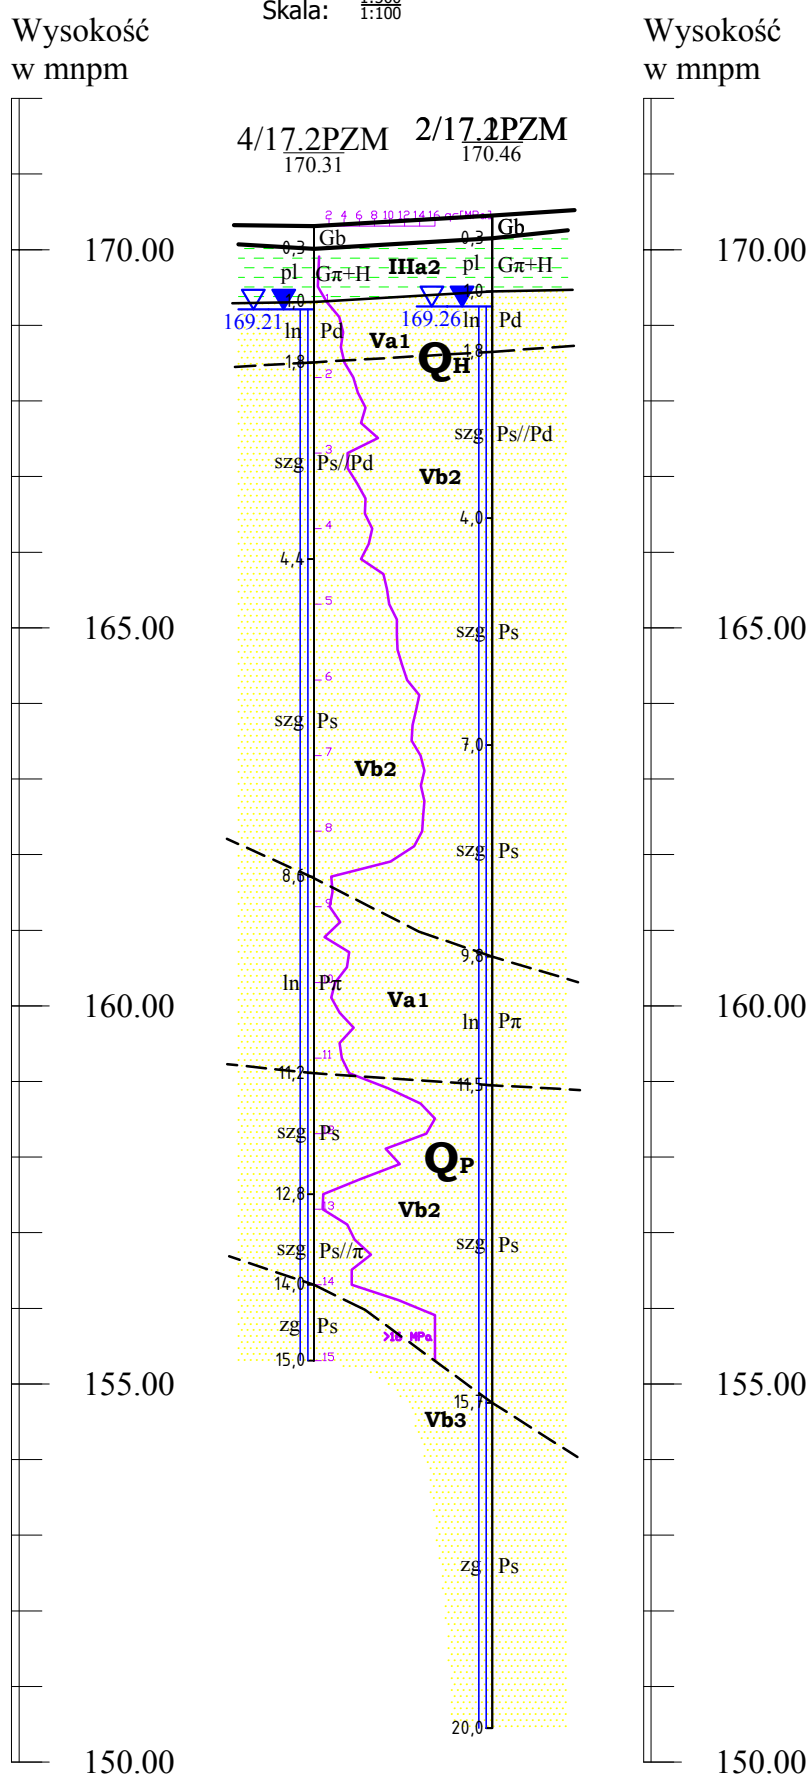



Północ" (z węzłem) - OBIEKT 17.2 PZM

PRZEKRÓJ GEOLOGICZNO-INŻYNIERSKI II - II

Skala: $\frac{1:500}{1:100}$ 

Odł. w m		11.80
Głęb. w m	15.00	20.00

Opracował: 
mgr inż. Dominik Mach