


**Budowa drogi ekspresowej S19 ZAŁĄCZNIK NR 3.A36.
na odcinku Nisko (węzeł "Zapacz" z węzłem) - węzeł Sokołów Małopolski
Północ" (z węzłem) - OBIEKT 17 PZM**

PRZEKRÓJ GEOLOGICZNO-INŻYNIERSKI I - I

Skala: $\frac{1:500}{1:100}$

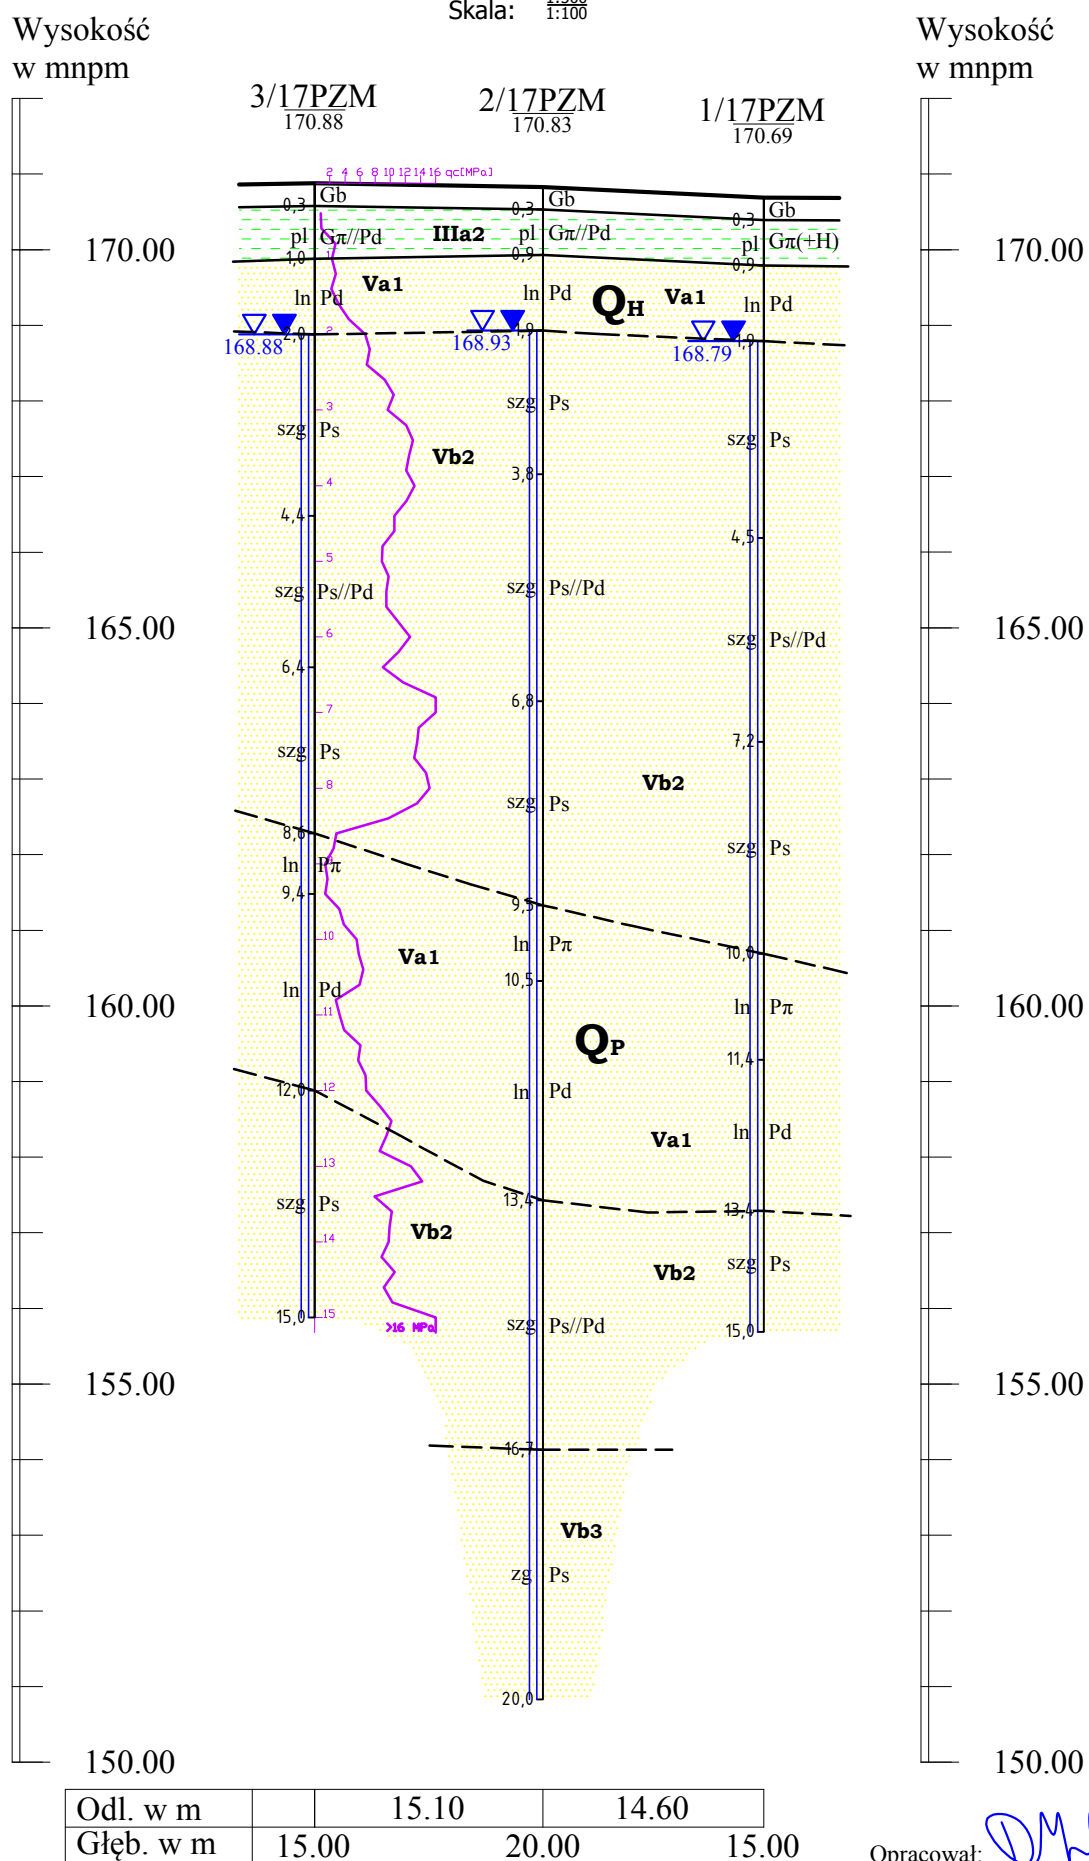

Opracował: *DMh*
mgr inż. Dominik Mach