


Budowa drogi ekspresowej S19
na odcinku Nisko (węzeł "Zapacz" z węzłem) - węzeł Sokołów Małopolski
Północ" (z węzłem) - OBIEKT 18 PZM

PRZEKRÓJ GEOLOGICZNO-INŻYNIERSKI I - I

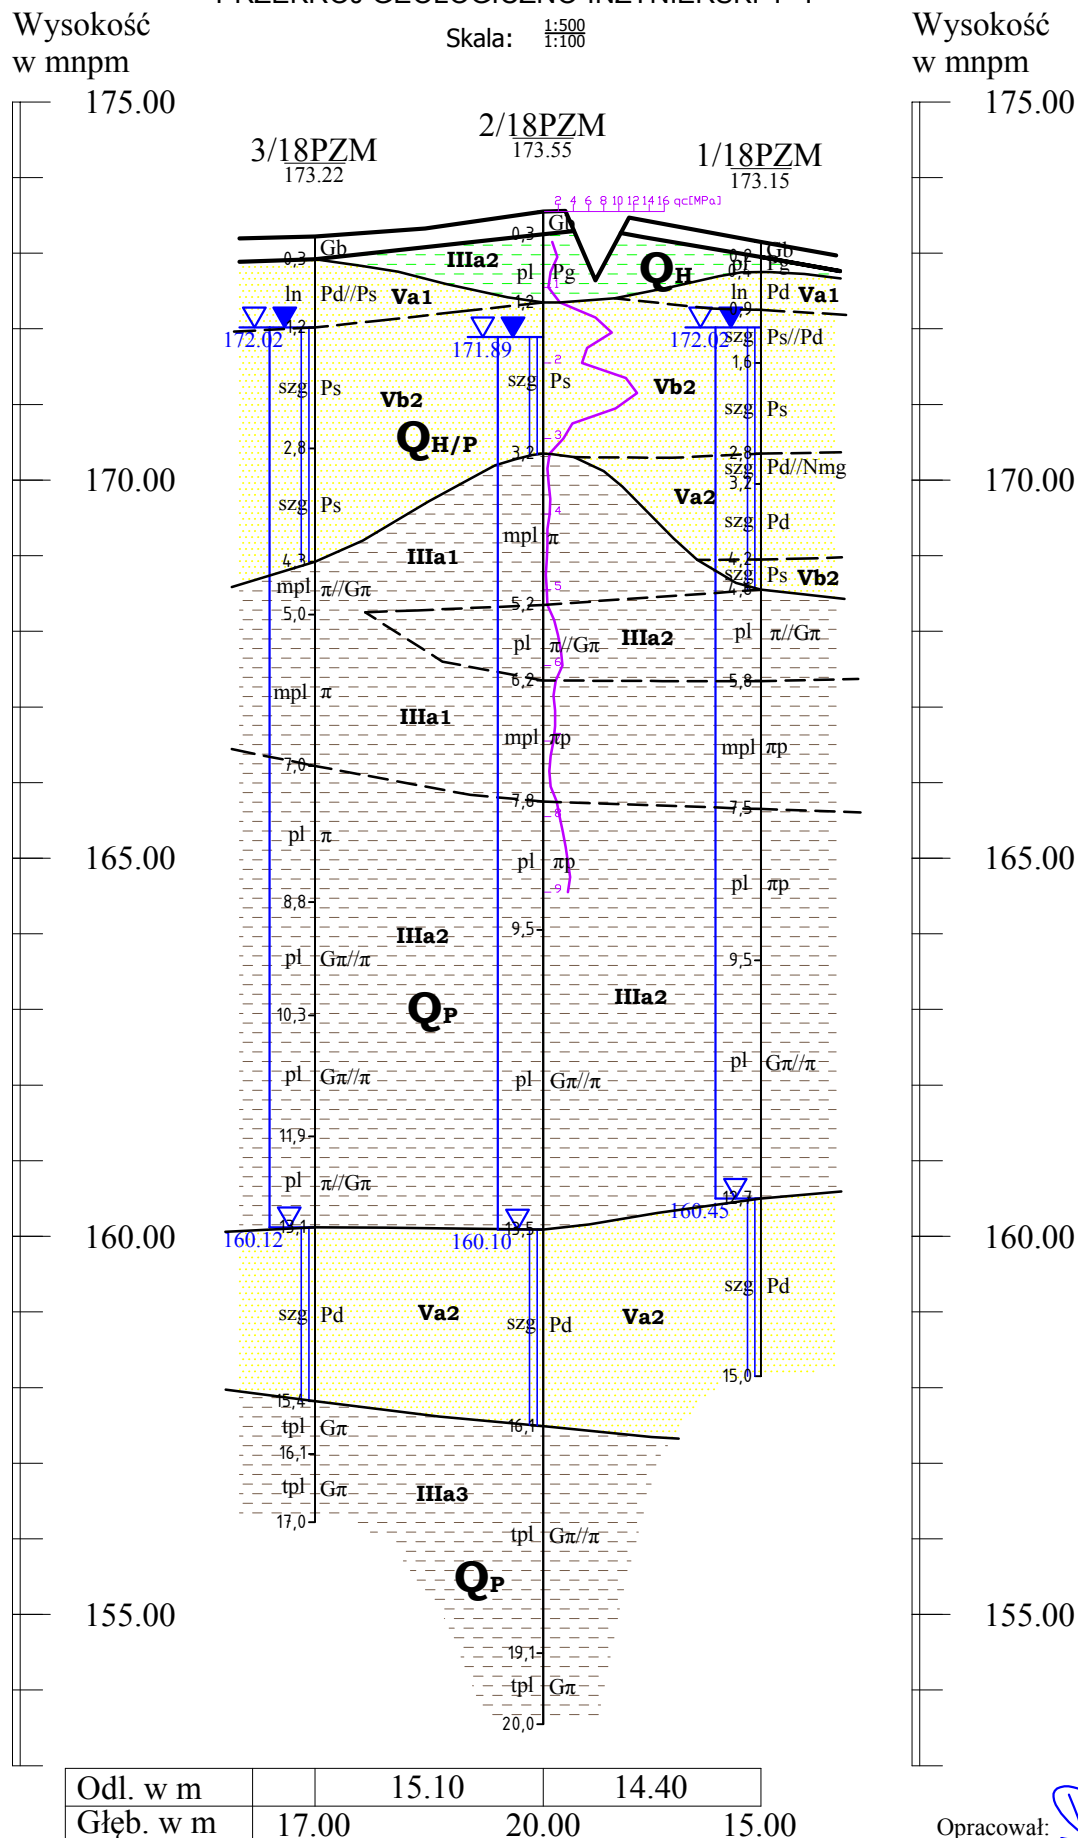

Opracował: 
mgr inż. **Dominik Mach**