


**Budowa drogi ekspresowej S19
na odcinku Nisko (węzeł "Zapacz" z węzłem) - węzeł Sokołów Małopolski
Północ" (z węzłem) - OBIEKT 18 PZM**

PRZEKRÓJ GEOLOGICZNO-INŻYNIERSKI II - II

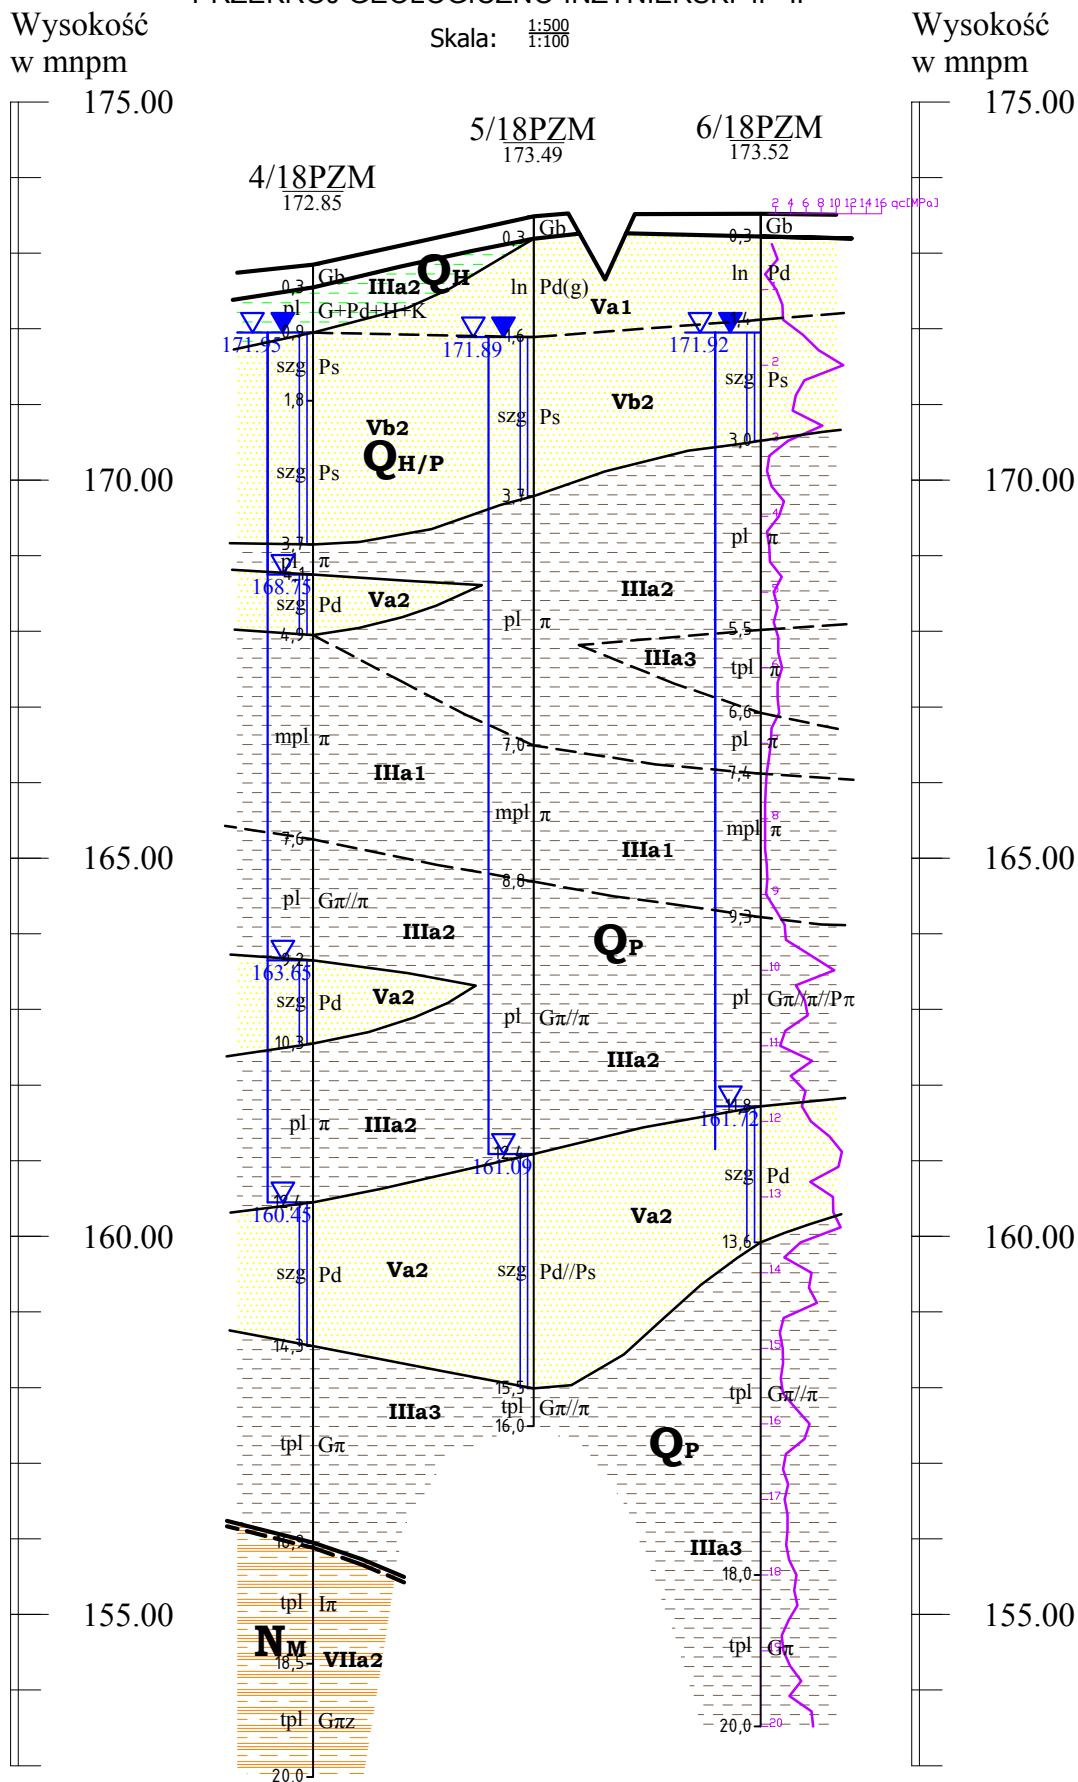

Odl. w m		14.60	15.00
Głęb. w m	20.00	16.00	20.00

Opracował: mgr inż. Dominik Mach