na odcinku Nisko (węzeł "Zapacz" z węzłem) - węzeł Sokołów Małopolski Północ" (z węzłem)

OBIEKT 30 WS

PRZEKRÓJ GEOLOGICZNO-INŻYNIERSKI II - II
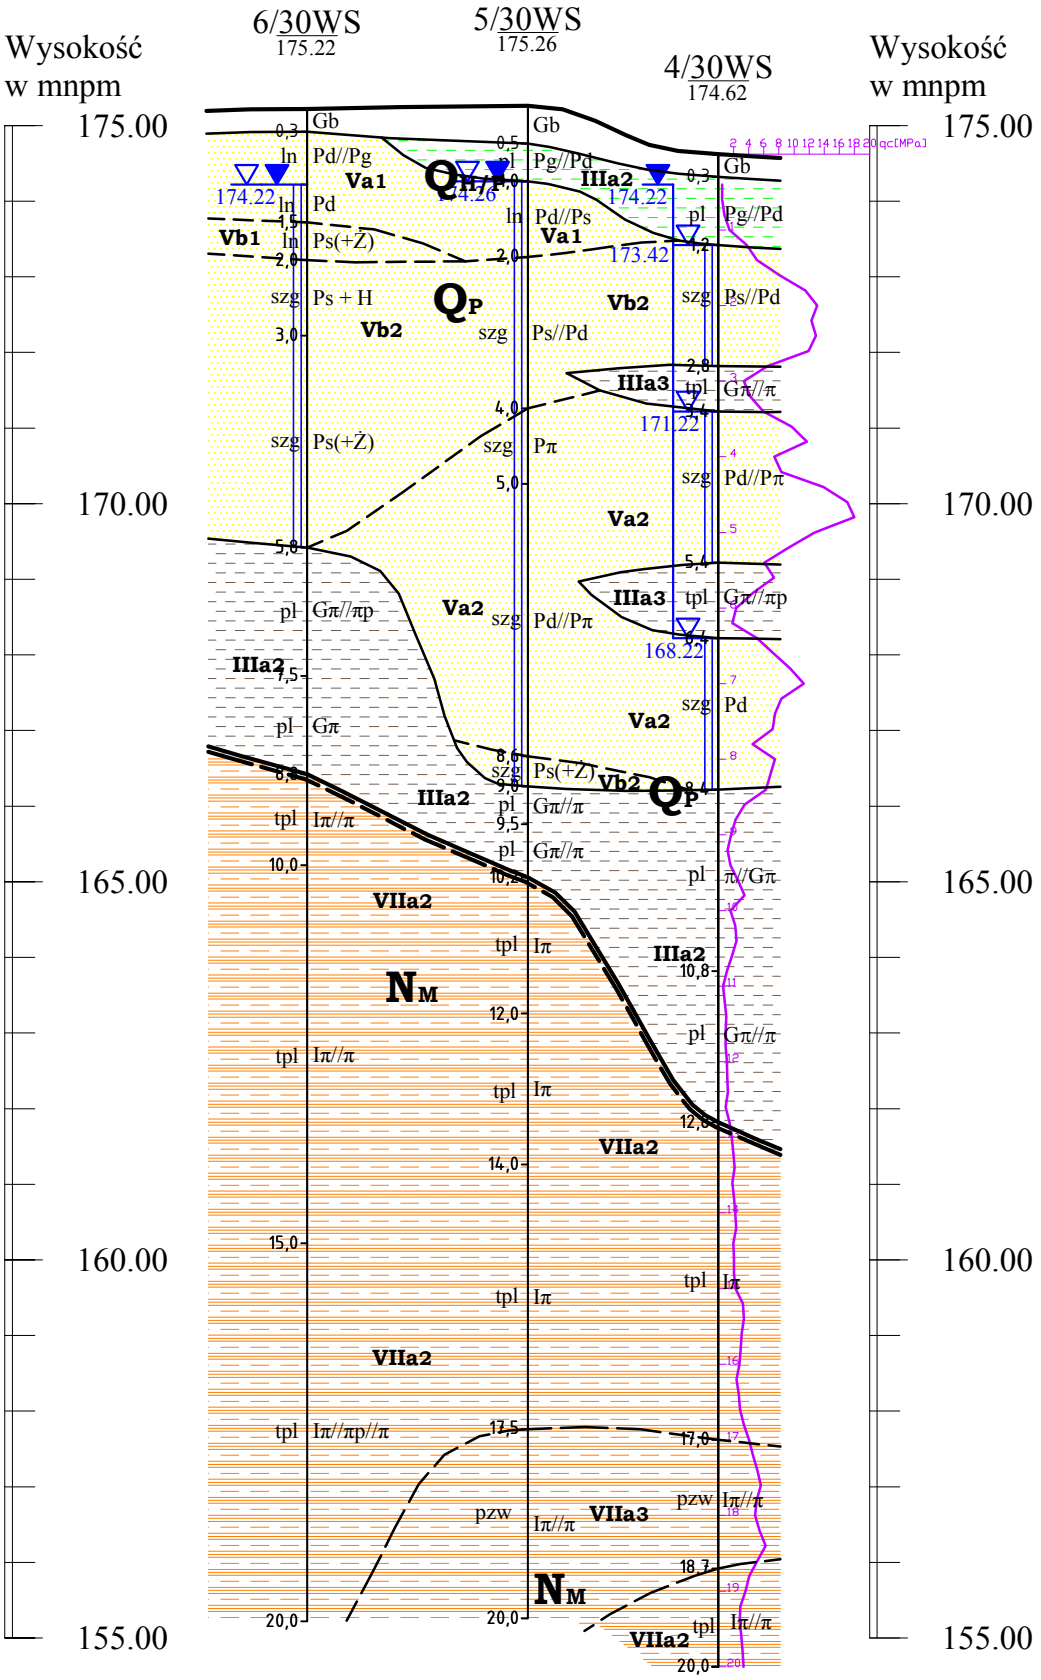
Skala: 1:500 / 1:100