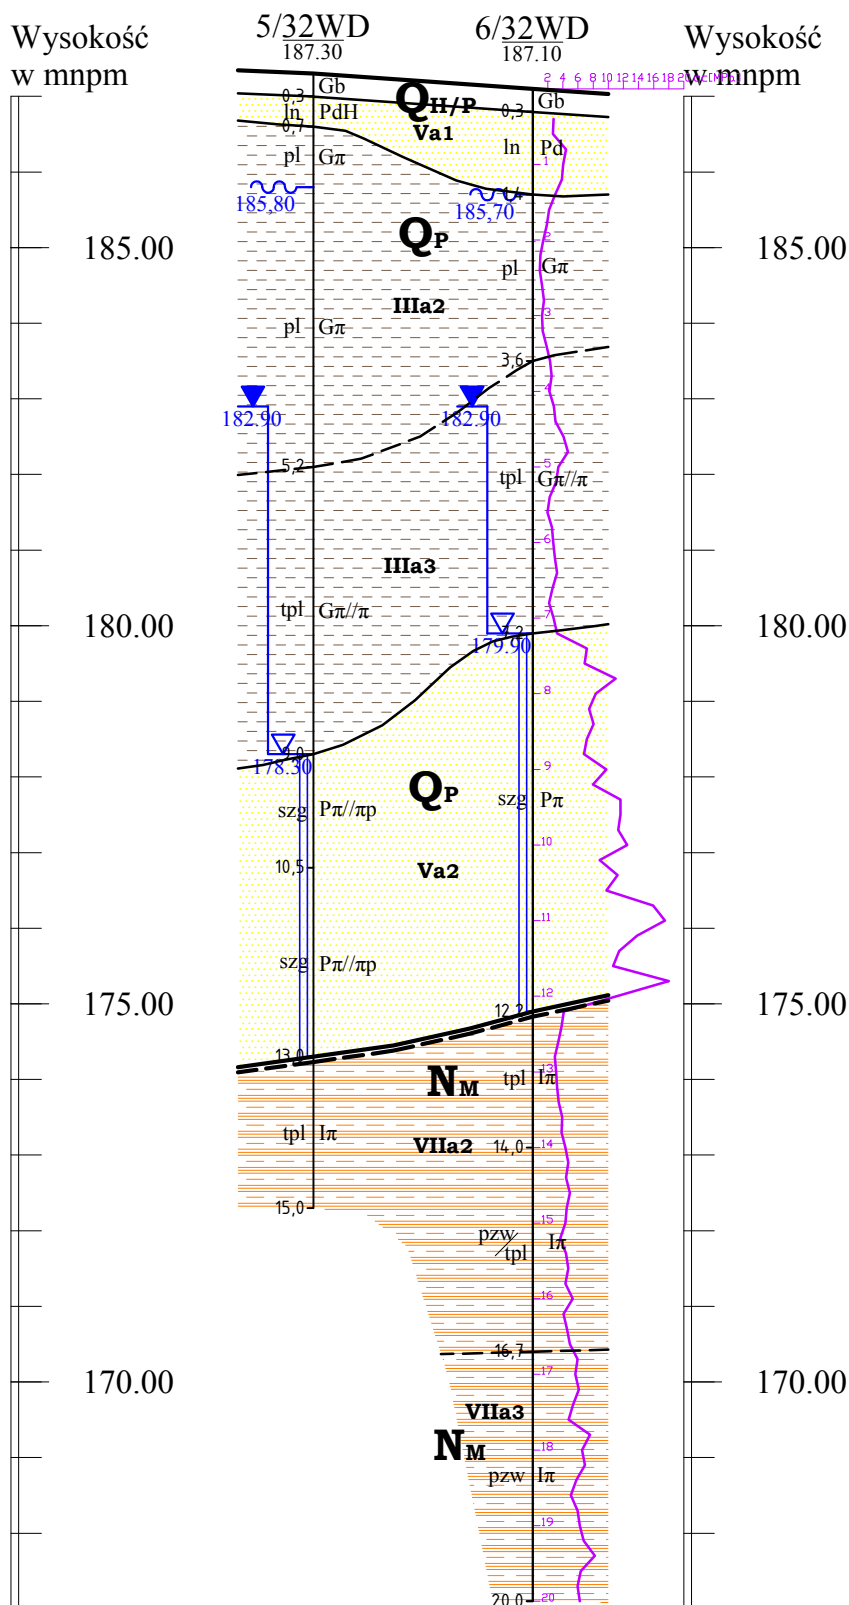



Budowa drogi ekspresowej S19
na odcinku Nisko (węzeł "Zapacz" z węzłem) - węzeł Sokołów Małopolski
Północ" (z węzłem)
OBIEKT 32 WD

PRZEKRÓJ GEOLOGICZNO-INŻYNIERSKI III - III

Skala: $\frac{1:500}{1:100}$ 

Odl. w m		14.50
Głęb. w m	15.00	20.00

Opracował: 
mgr inż. Dominik Mach