


Budowa drogi ekspresowej S19
na odcinku Nisko (węzeł "Zapacz" z węzłem) - węzeł Sokołów Małopolski
Północ" (z węzłem)
OBIEKT 33 PZŚg

PRZEKRÓJ GEOLOGICZNO-INŻYNIERSKI II - II

Skala: $\frac{1:500}{1:100}$

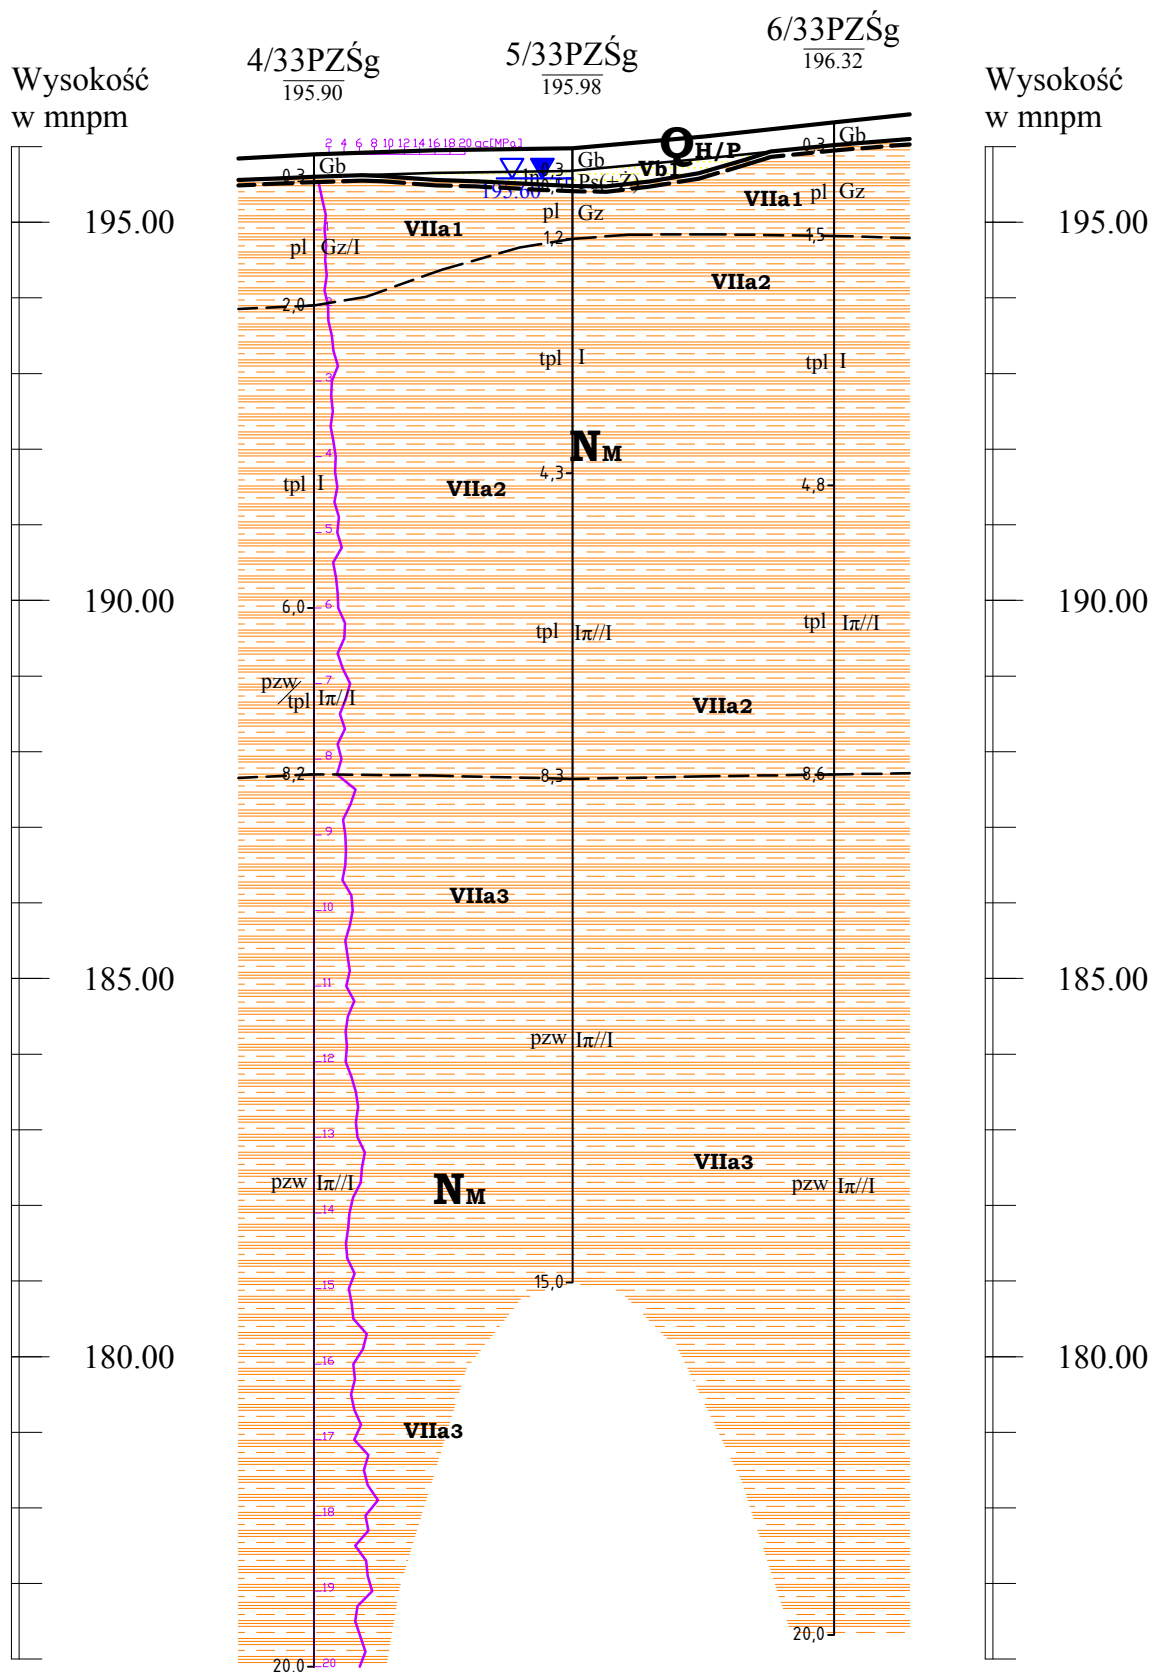

Odl. w m		17.10	17.30
Głęb. w m	20.00	15.00	20.00

Opracował:
mgr inż. Dominik Mach