


Budowa drogi ekspresowej S19
na odcinku Nisko (węzeł "Zapacz" z węzłem) - węzeł Sokołów Małopolski
Północ" (z węzłem)
OBIEKT 33 PZŚg

PRZEKRÓJ GEOLOGICZNO-INŻYNIERSKI III - III

Skala: $\frac{1:500}{1:100}$

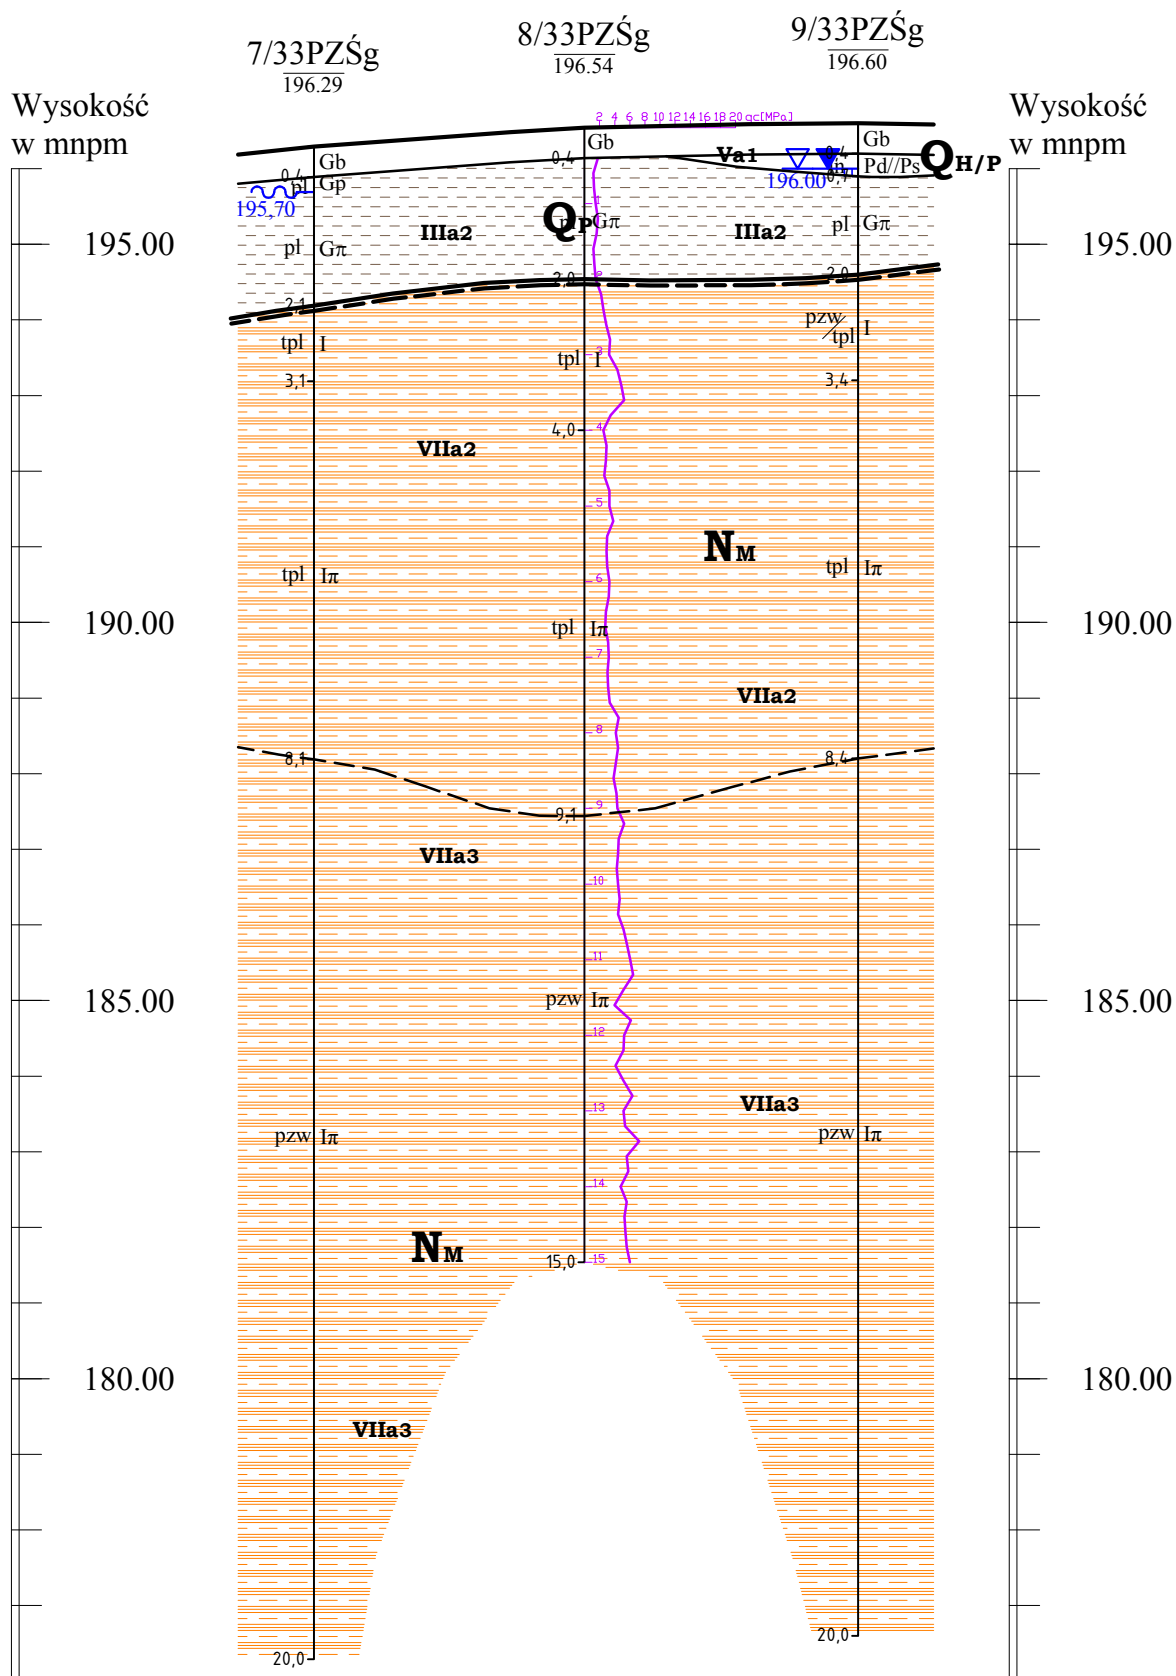

Odl. w m		17.90	18.10
Głęb. w m	20.00	15.00	20.00

Opracował:
mgr inż. Dominik Mach