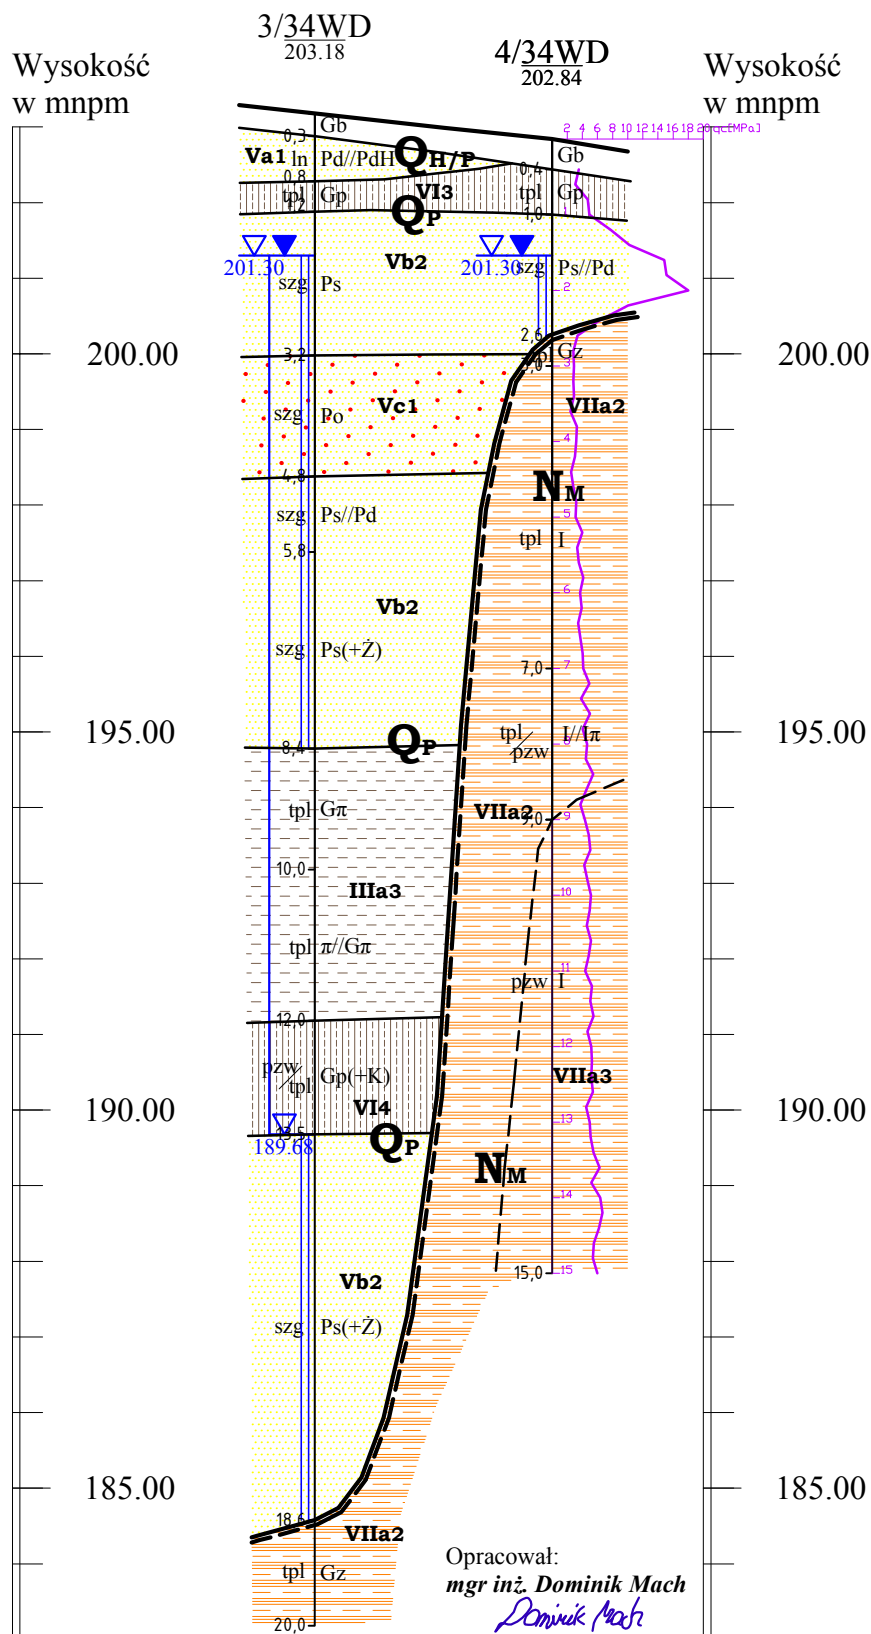


Budowa drogi ekspresowej S19
na odcinku Nisko (węzeł "Zapacz" z węzłem) - węzeł Sokołów Małopolski
Północ" (z węzłem)
OBIEKT 34 WD

PRZEKRÓJ GEOLOGICZNO-INŻYNIERSKI II - II

Skala: $\frac{1:500}{1:100}$ 

Odl. w m		15.70
Głęb. w m	20.00	15.00