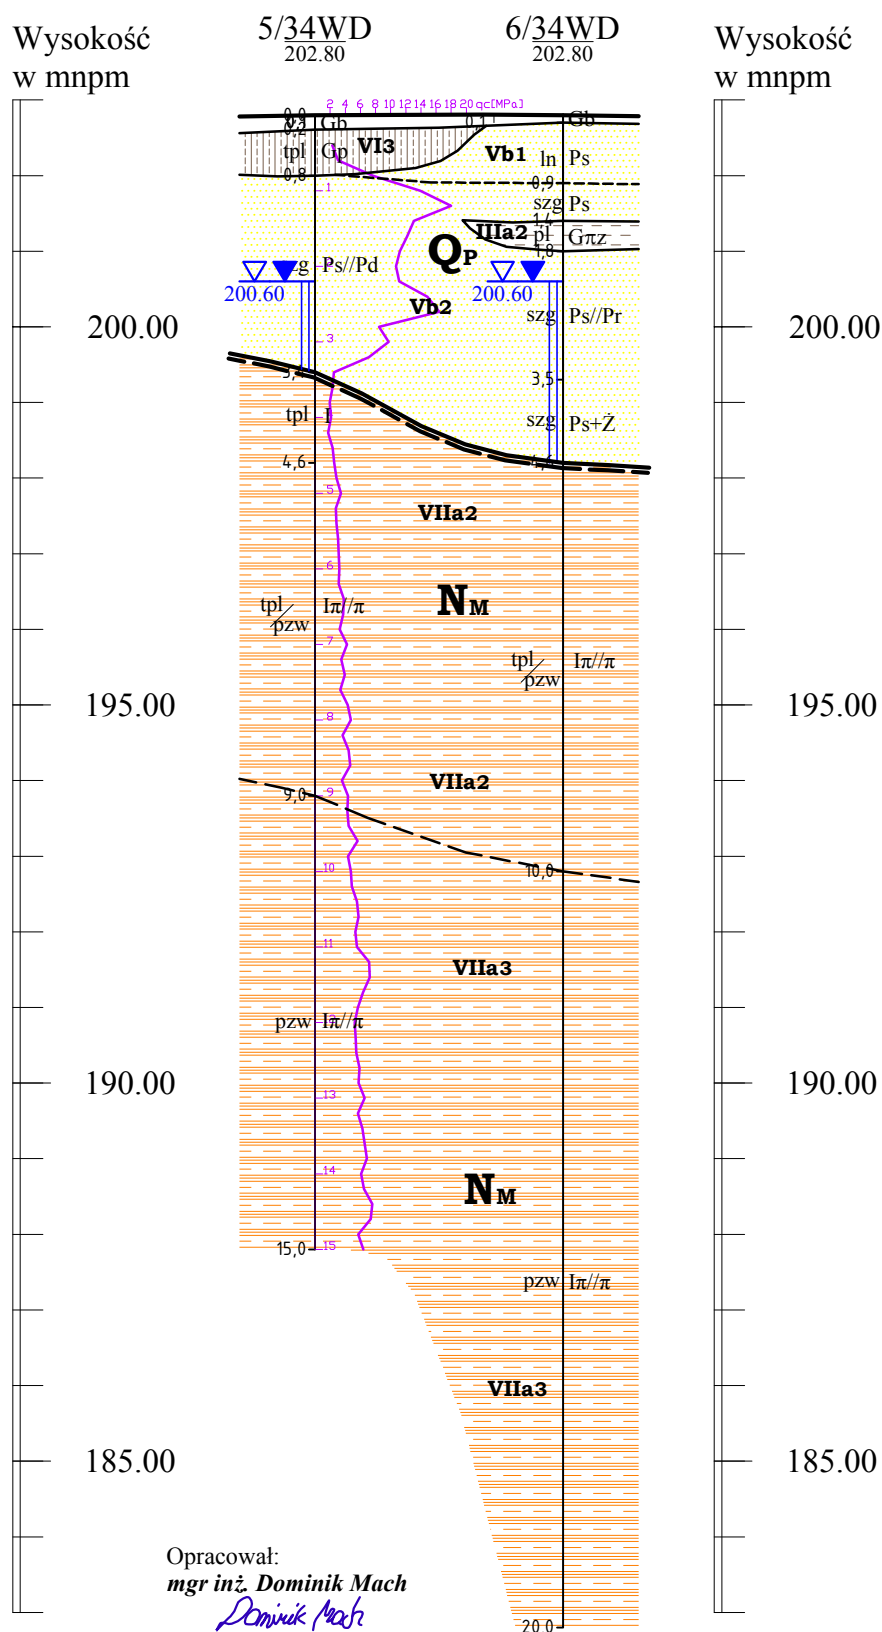


**Budowa drogi ekspresowej S19**  
**na odcinku Nisko (węzeł "Zapacz" z węzłem) - węzeł Sokołów Małopolski**  
**Północ" (z węzłem)**  
**OBIEKT 34 WD**

PRZEKRÓJ GEOLOGICZNO-INŻYNIERSKI III - III

Skala:  $\frac{1:500}{1:100}$ 

Odl. w m		16.40
Głęb. w m	15.00	20.00