


**Budowa drogi ekspresowej S19**  
**na odcinku Nisko (węzeł "Zapacz" z węzłem) - węzeł Sokołów Małopolski**  
**Północ" (z węzłem)**  
**OBIEKT 35 WD**

PRZEKRÓJ GEOLOGICZNO-INŻYNIERSKI I - I

Skala:  $\frac{1:500}{1:100}$

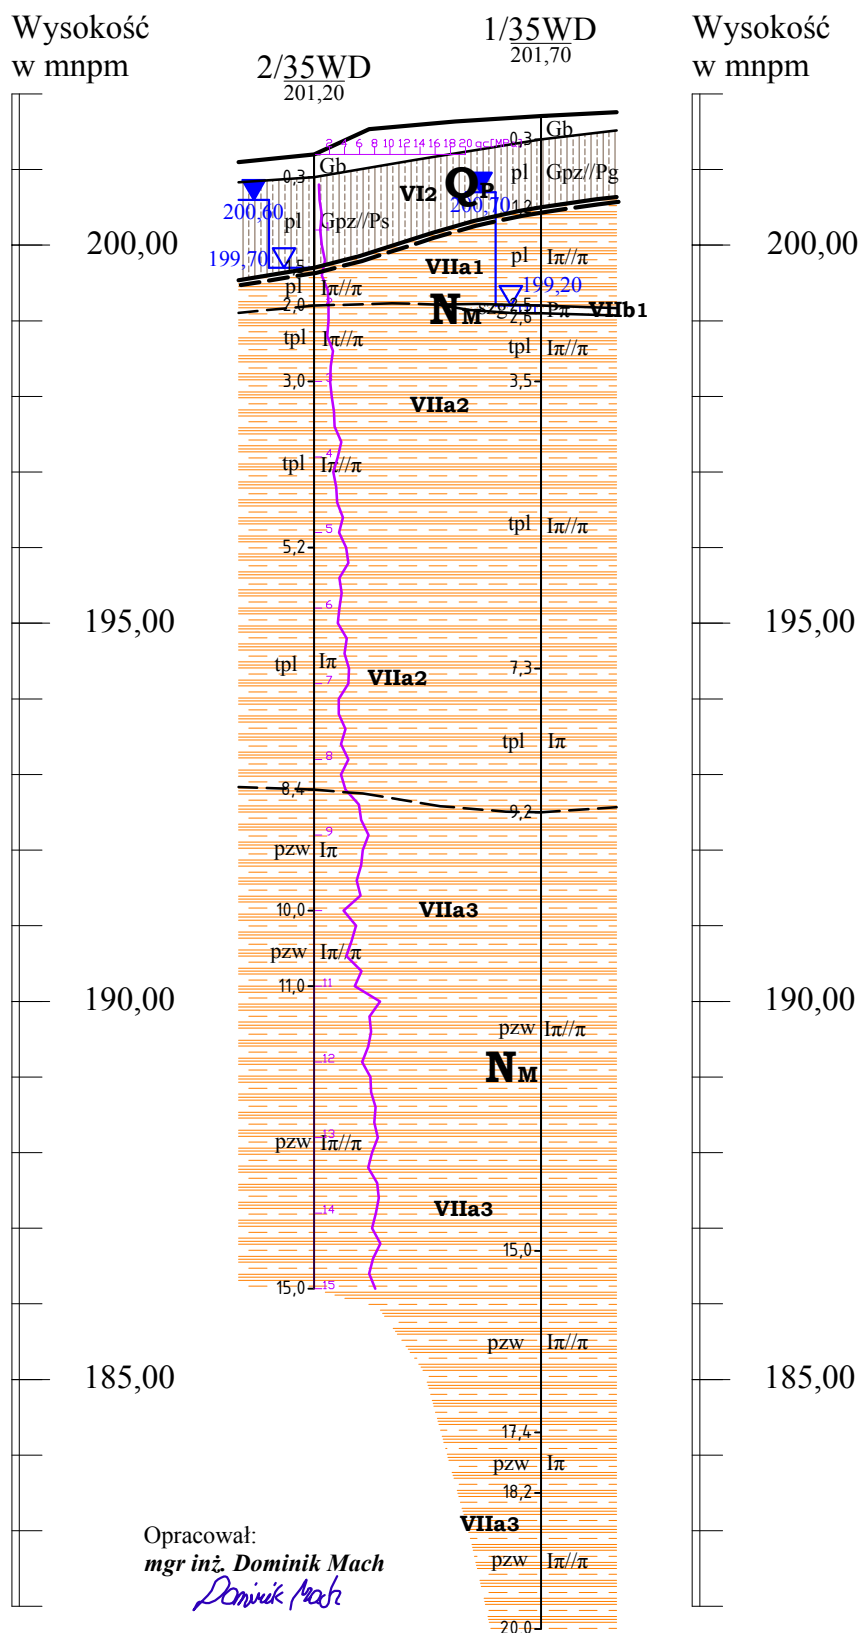

Odl. w m		15,00
Głęb. w m	15,00	20,00