


**Budowa drogi ekspresowej S19  
na odcinku Nisko (węzeł "Zapacz" z węzłem) - węzeł Sokołów Małopolski  
Północ" (z węzłem) - OBIEKT 35 WD**

PRZĘKRÓJ GEOLOGICZNO-INŻYNIERSKI III - III

Skala:  $\frac{1:500}{1:100}$

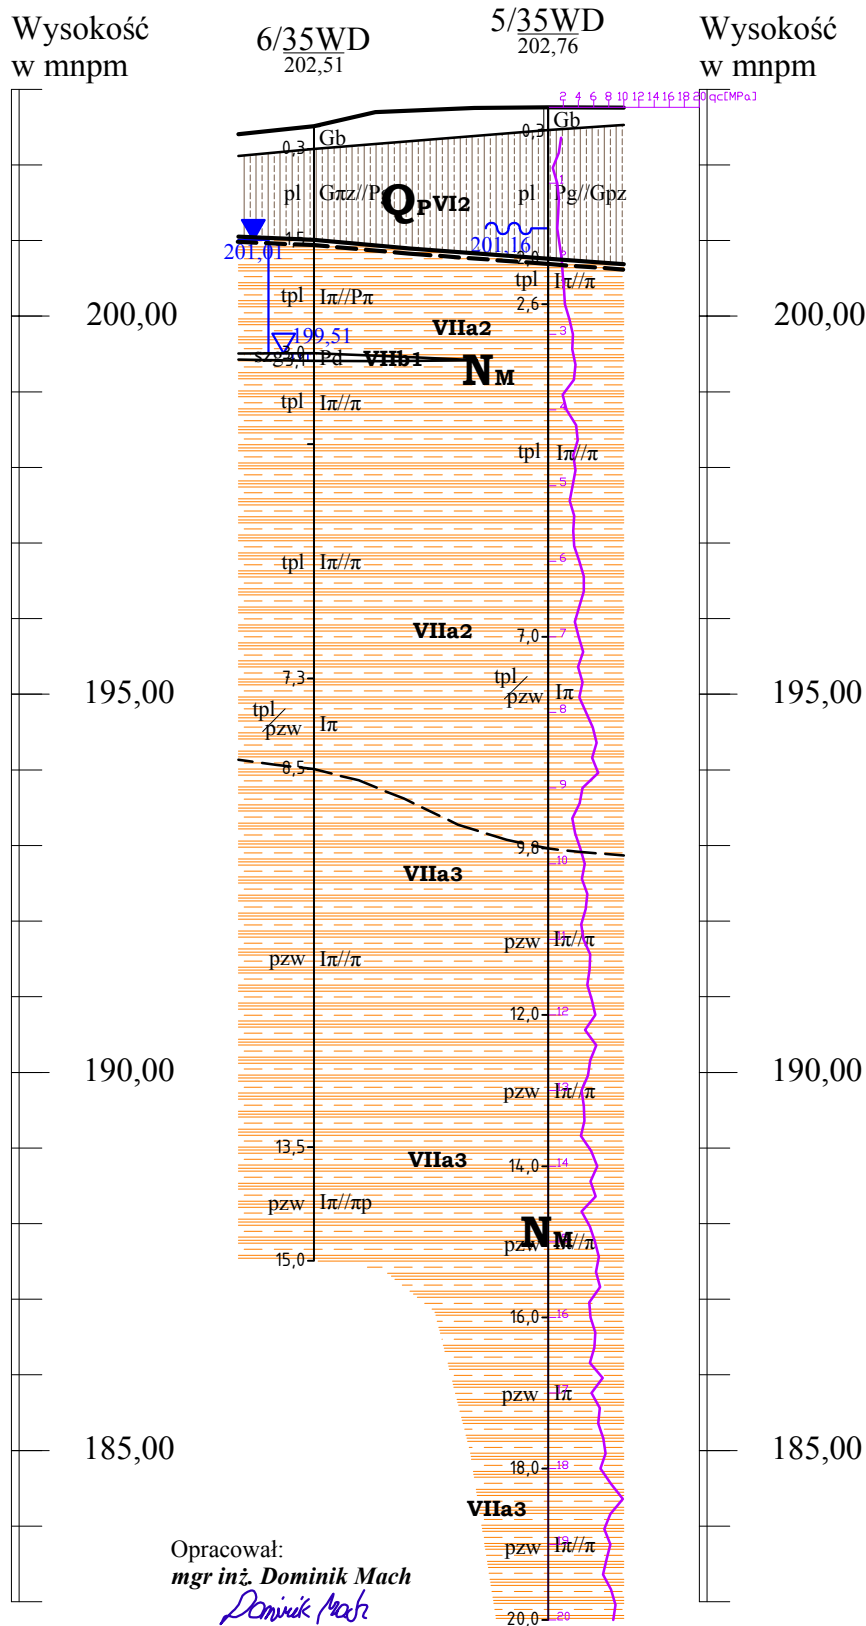

Odl. w m		15,50
Głęb. w m	15,00	20,00