


**Budowa drogi ekspresowej S19
na odcinku Nisko (węzeł "Zapacz" z węzłem) - węzeł Sokołów Małopolski
Północ" (z węzłem) - OBIEKT 36 WD**

PRZESZCZĄTOK GEOLOGICZNO-INŻYNIERSKI III - III

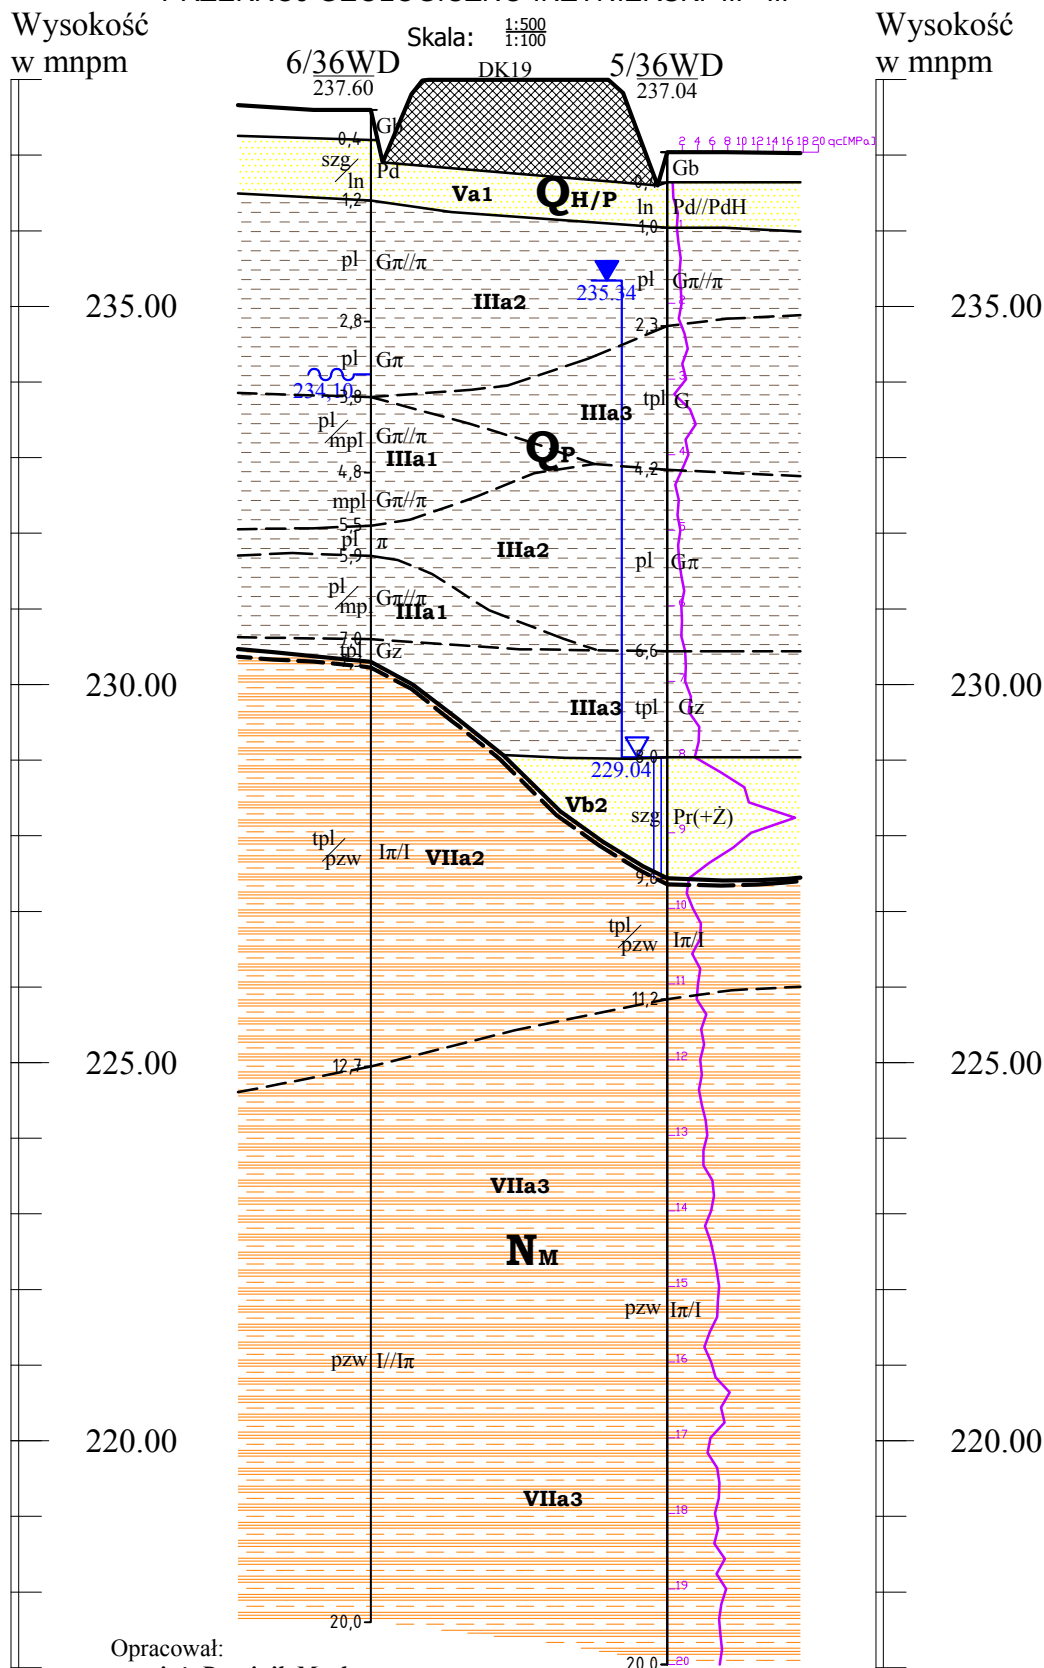

Opracował:
mgr inż. Dominik Mach
Dominik Mach

Odl. w m		19.50	
Głęb. w m	20.00		20.00