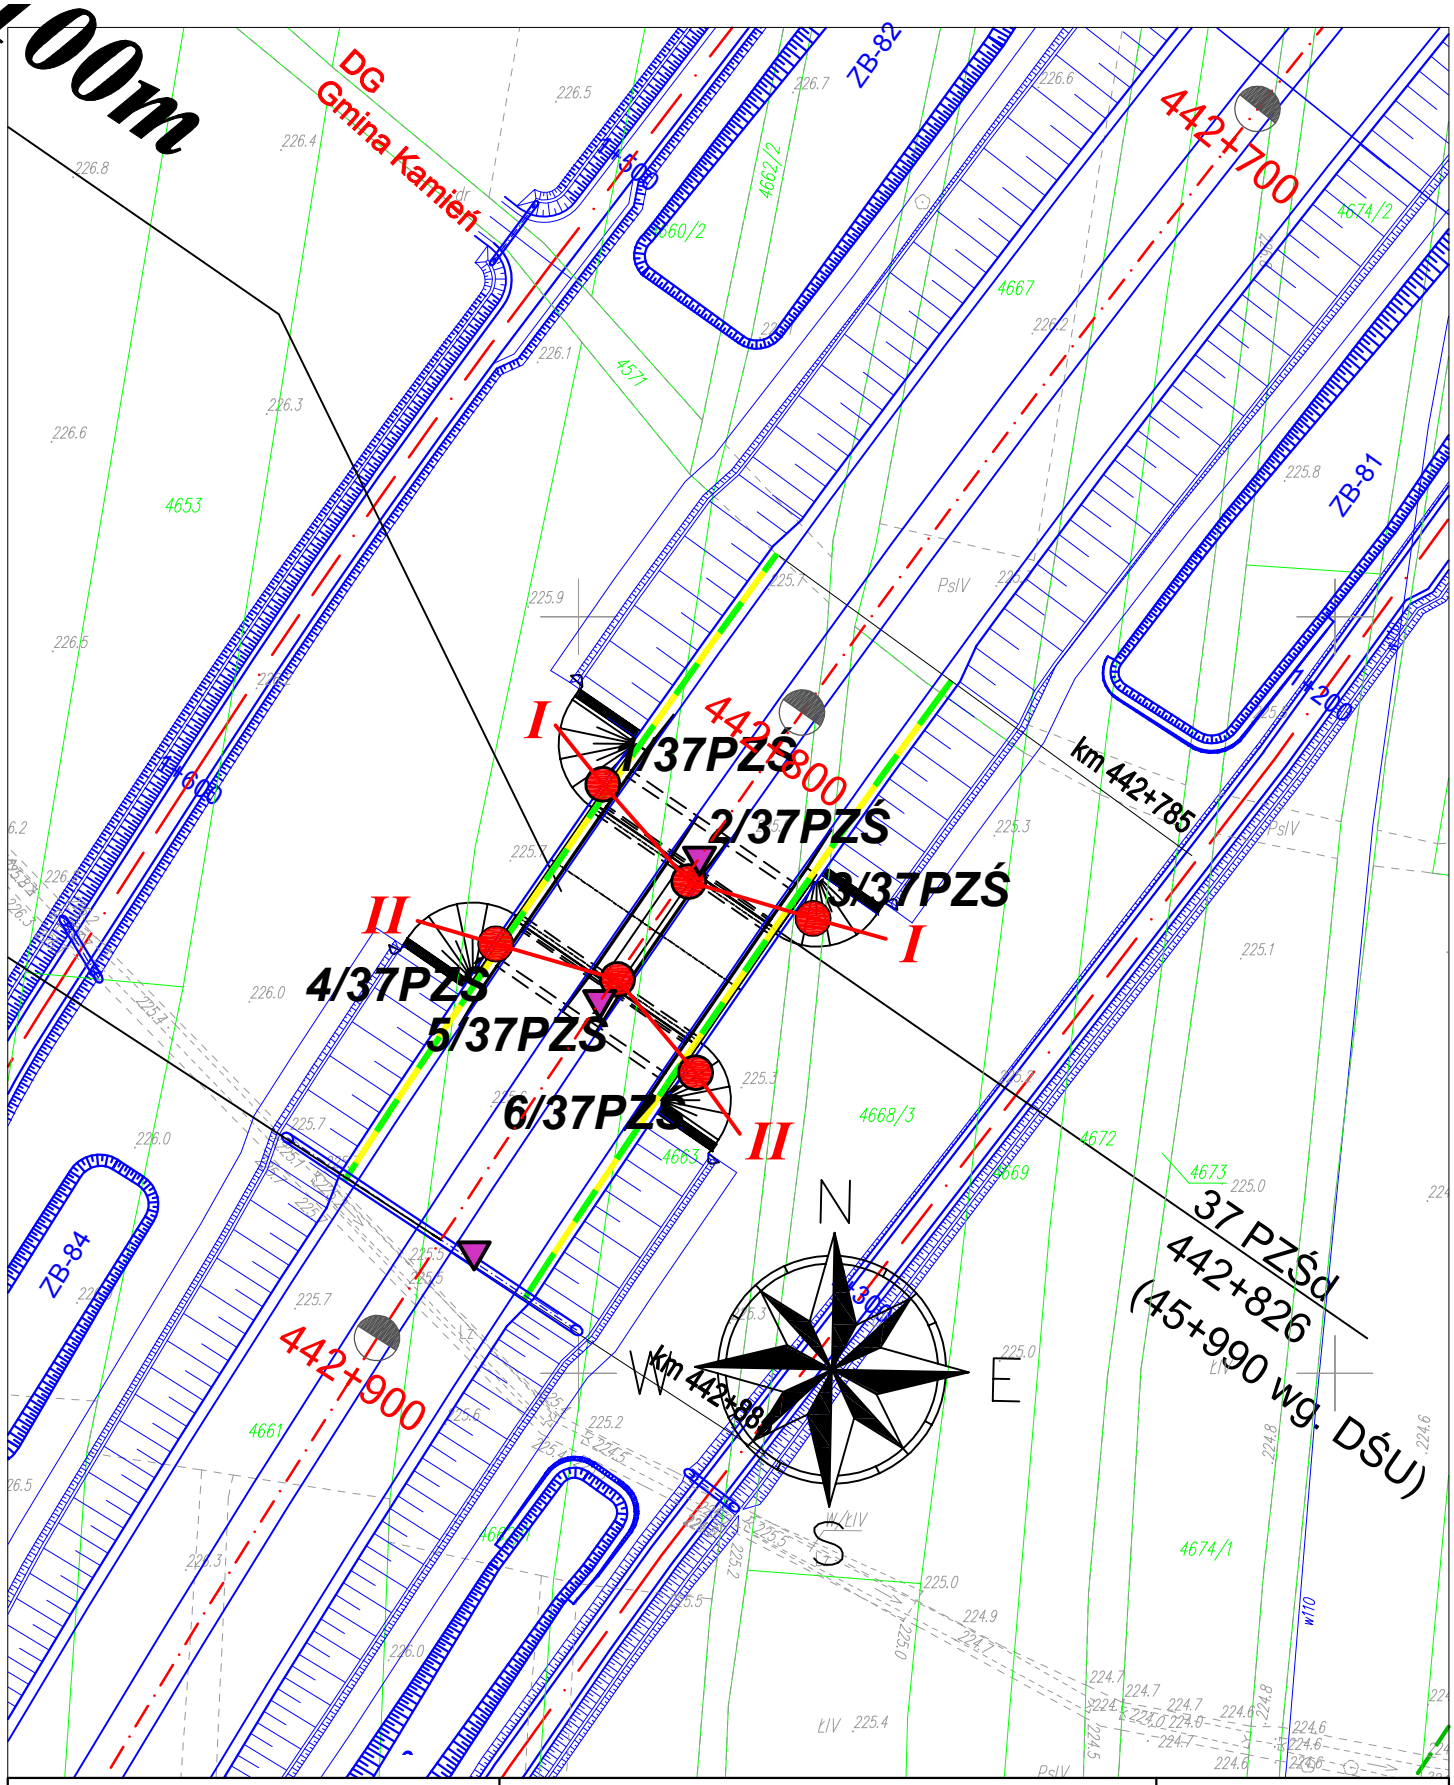

MAPA DOKUMENTACYJNA
SKALA 1: 1000

Budowa drogi ekspresowej S19
na odcinku Nisko
(węzeł "Zapacz" z węzłem)
- węzeł "Sokołów Młp. Północ" (z węzłem)

OBIEKT 37 PZŚd

LEGENDA:

1/37PZŚd otwory badawcze pod obiekt inżynierski

1/37PZŚd lokalizacja sondowań statycznych

I — I linia i numer przekrojów geologiczno-inżynierskich

opracowała: mgr inż. Agnieszka Biskup

GeoTech

ZAŁĄCZNIK NR 3.A47.2